




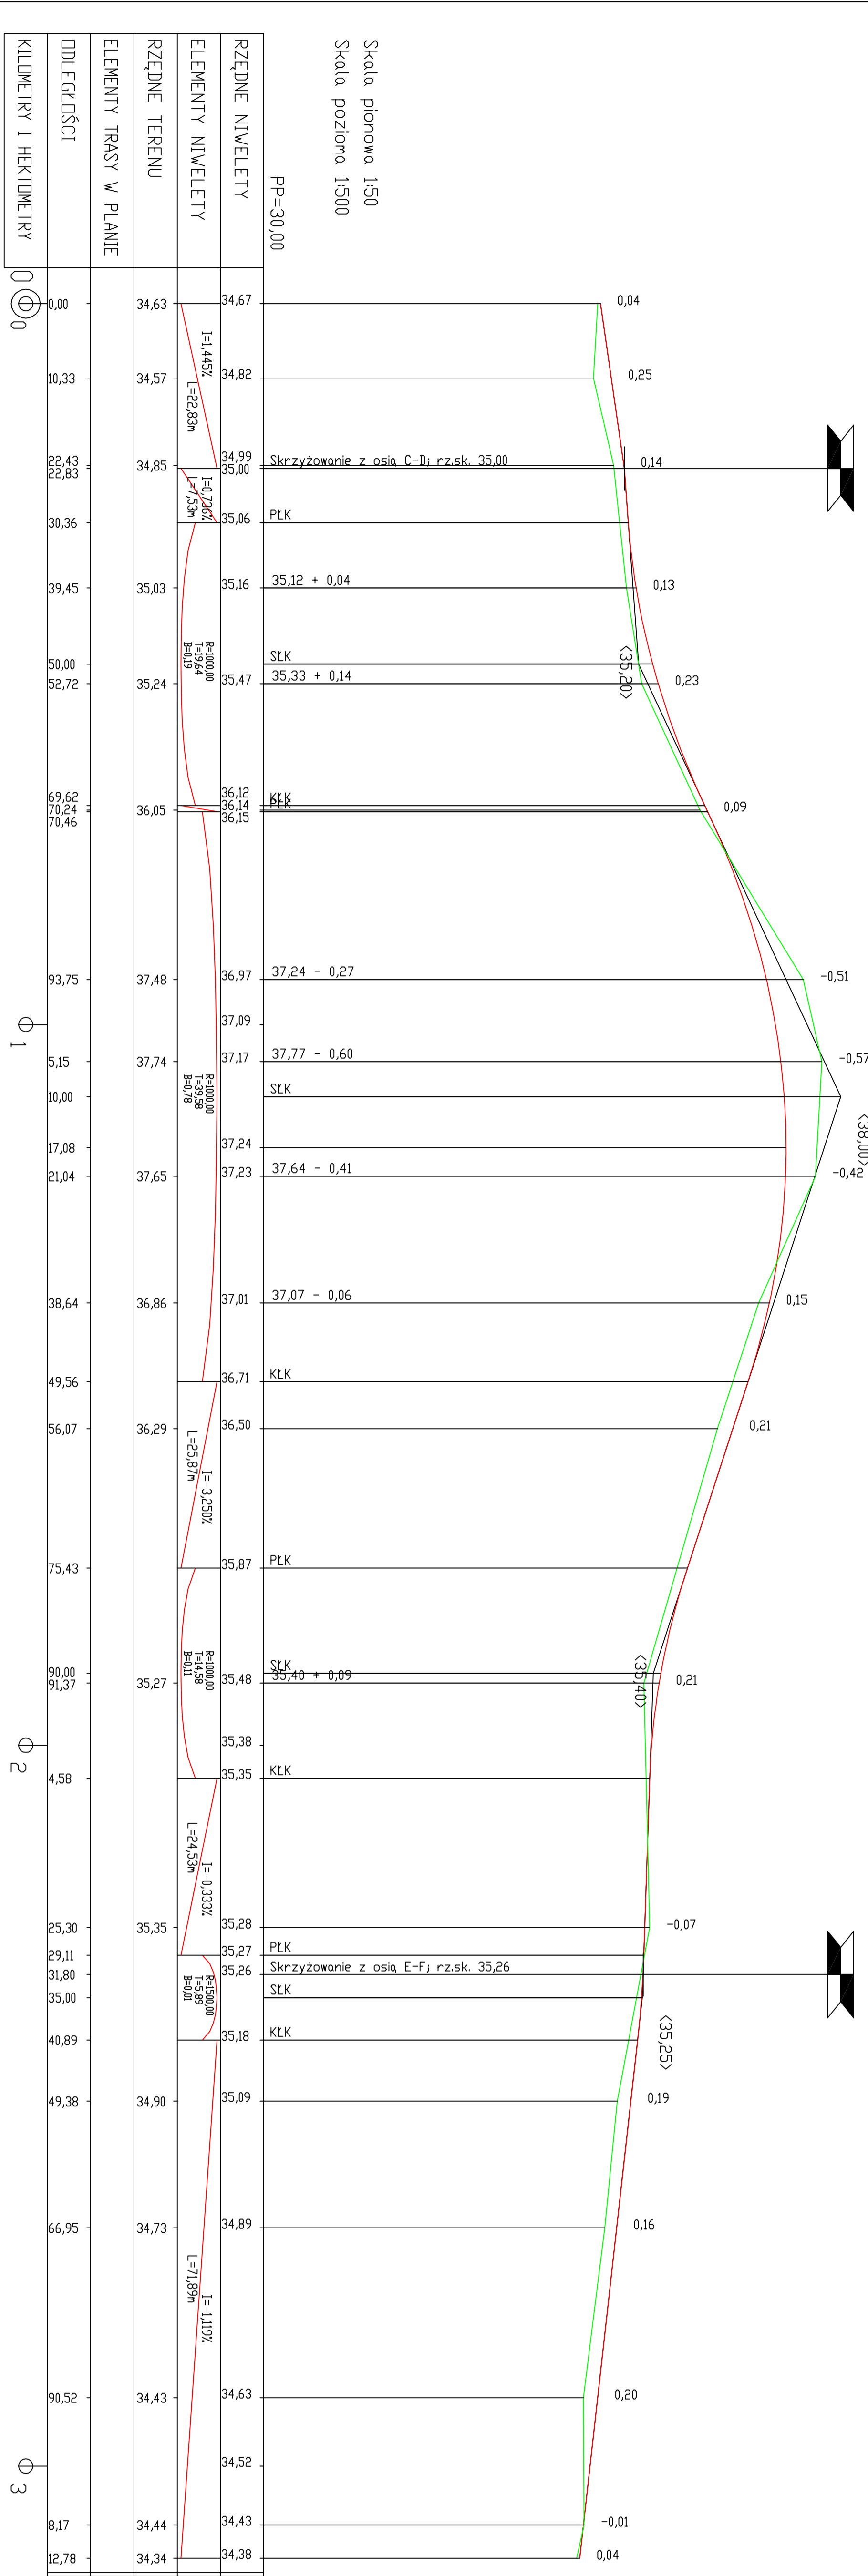



PROFIL PODŁUŻNY ODCINEK A-B SKALA 1:50/500

Legenda:

-  -niweleta proj. drogi
-  -niweleta istn. drogi
-  -skrzyżowanie
-  -skrzyżowanie - zjazd w prawo
-  -skrzyżowanie - zjazd w lewo



		PRACOWNIA PROJEKTOWA "ELBI"	
STARE BIELICE 70 i, 76-039 Bielekierz			
Temat opracowania: <i>Konsepccja przebudowy układu komunikacyjnego części ulic na os. Raduska w Koszalinie</i>			
Inwestor:			
Brand: <i>Drogowa</i>		Typul rysunku: <i>PROFIL PODŁUŻNY ODC. A-B</i>	
Stanowisko:	Imię i nazwisko:	Nr uprawnień:	Skala: 1:50/500
Projektant:	<i>mgr inż. Angelika Elias-Bitajczyk</i>	ZAP/0056/PODD/06	Data: 04.2010r.
Opracował:	<i>mgr inż. Wojciech Jagliński</i>		Nr rys.: 31
Sprawdził:	<i>mgr inż. Adam Bitajczyk</i>	ZAP/0055/PODD/06	