
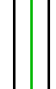



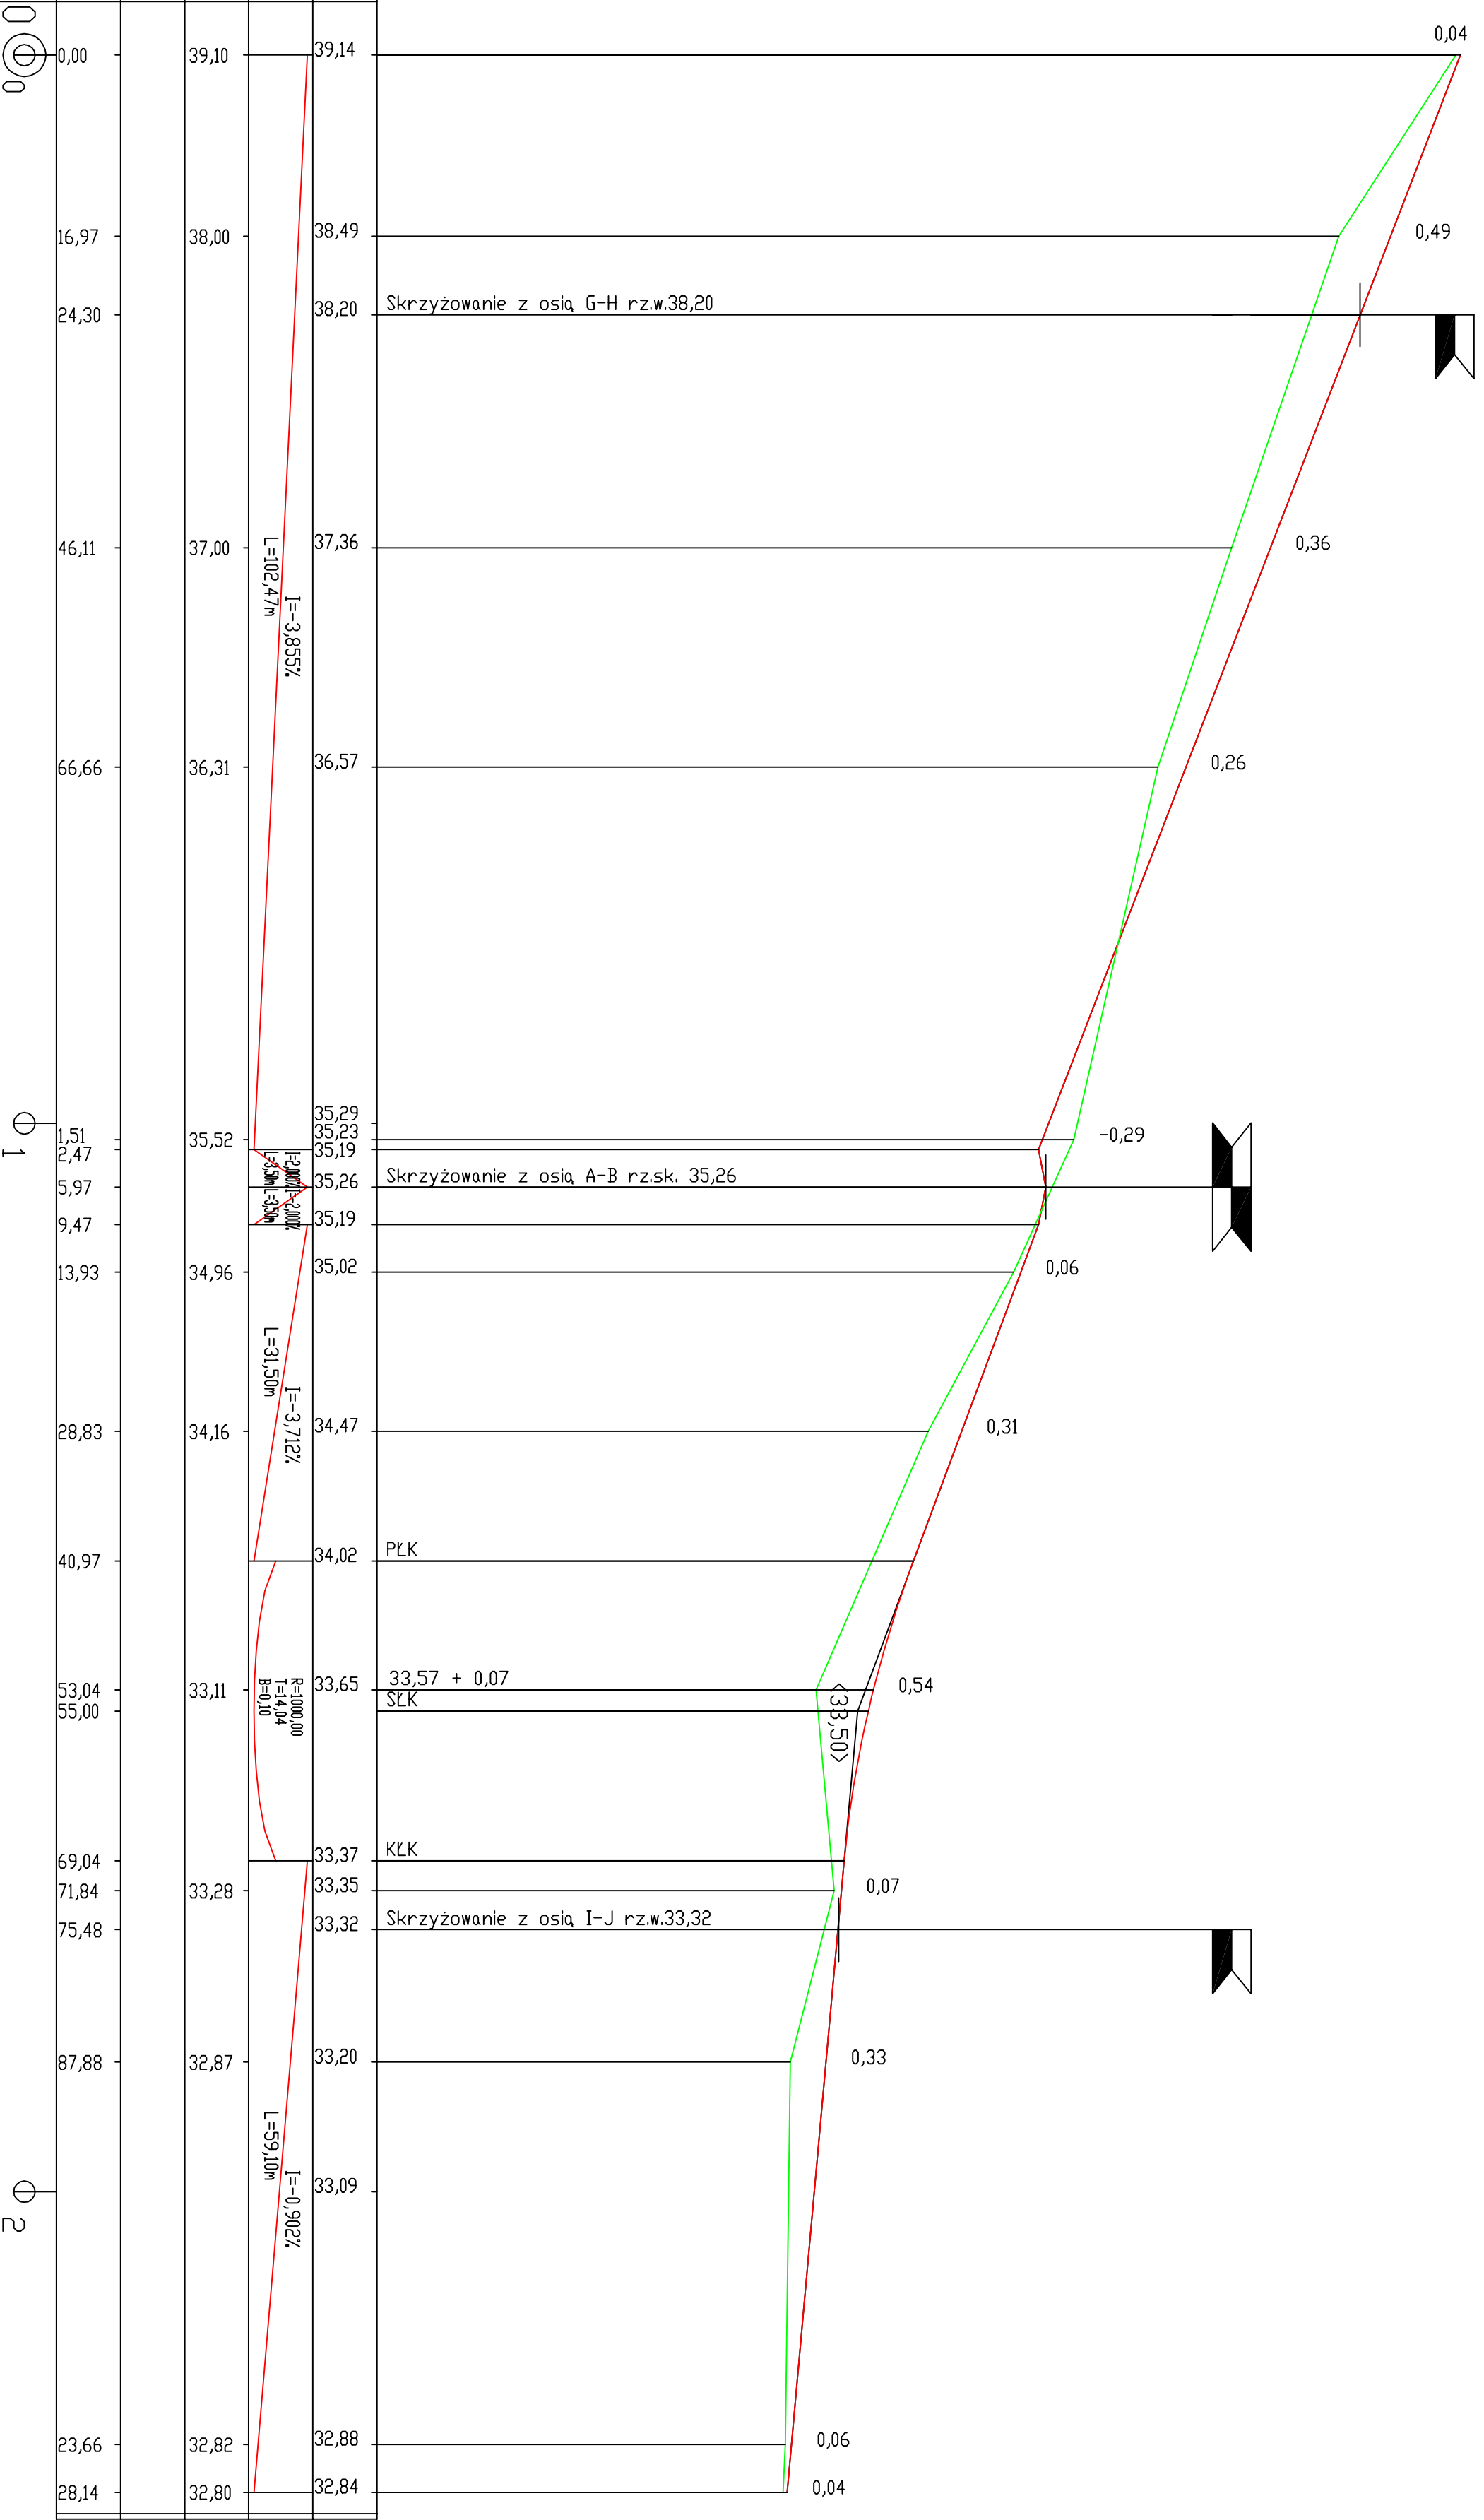



# PROFIL PODŁUŻNY ODCINEK E-F SKALA 1:50/500

## Legenda:

-  -niweleta proj. drogi
-  -niweleta istn. drogi
-  -skrzyżowanie
-  -skrzyżowanie - zjazd w prawo
-  -skrzyżowanie - zjazd w lewo



RZĘDNE NIWELETY	39,14
ELEMENTY NIWELETY	
RZĘDNE TERENU	39,10
ELEMENTY TRASY W PLANIE	
DDLEGLDŚCI	0,00
KILOMETRY I HEKTOMETRY	0+00

			
<b>PRACOWNIA PROJEKTOWA "ELBI"</b>			
STARÉ BIELICE 70 i, 76-039 Biskupiec			
Temat opracowania: <i>Koncepcja przebudowy układu komunikacyjnego części tła na os. Raduska w k</i>			
Inwestor:			
Branża:	Drogowiz	Typal rysunek:	PROFIL PODŁUŻNY ODC. E-F
Stanowisko:	Inż i inżynier:	Nr uprawnień:	Podpis:
Projektował:	mgr inż. Angelika Eljas-Bitczyk		
Opracował:	mgr inż. Wojciech Jagliński		
Suprowizja:	mgr inż. Adam Bitczyk		
			Data: Nr rys.
			ZAP/0053/PRODD/06