
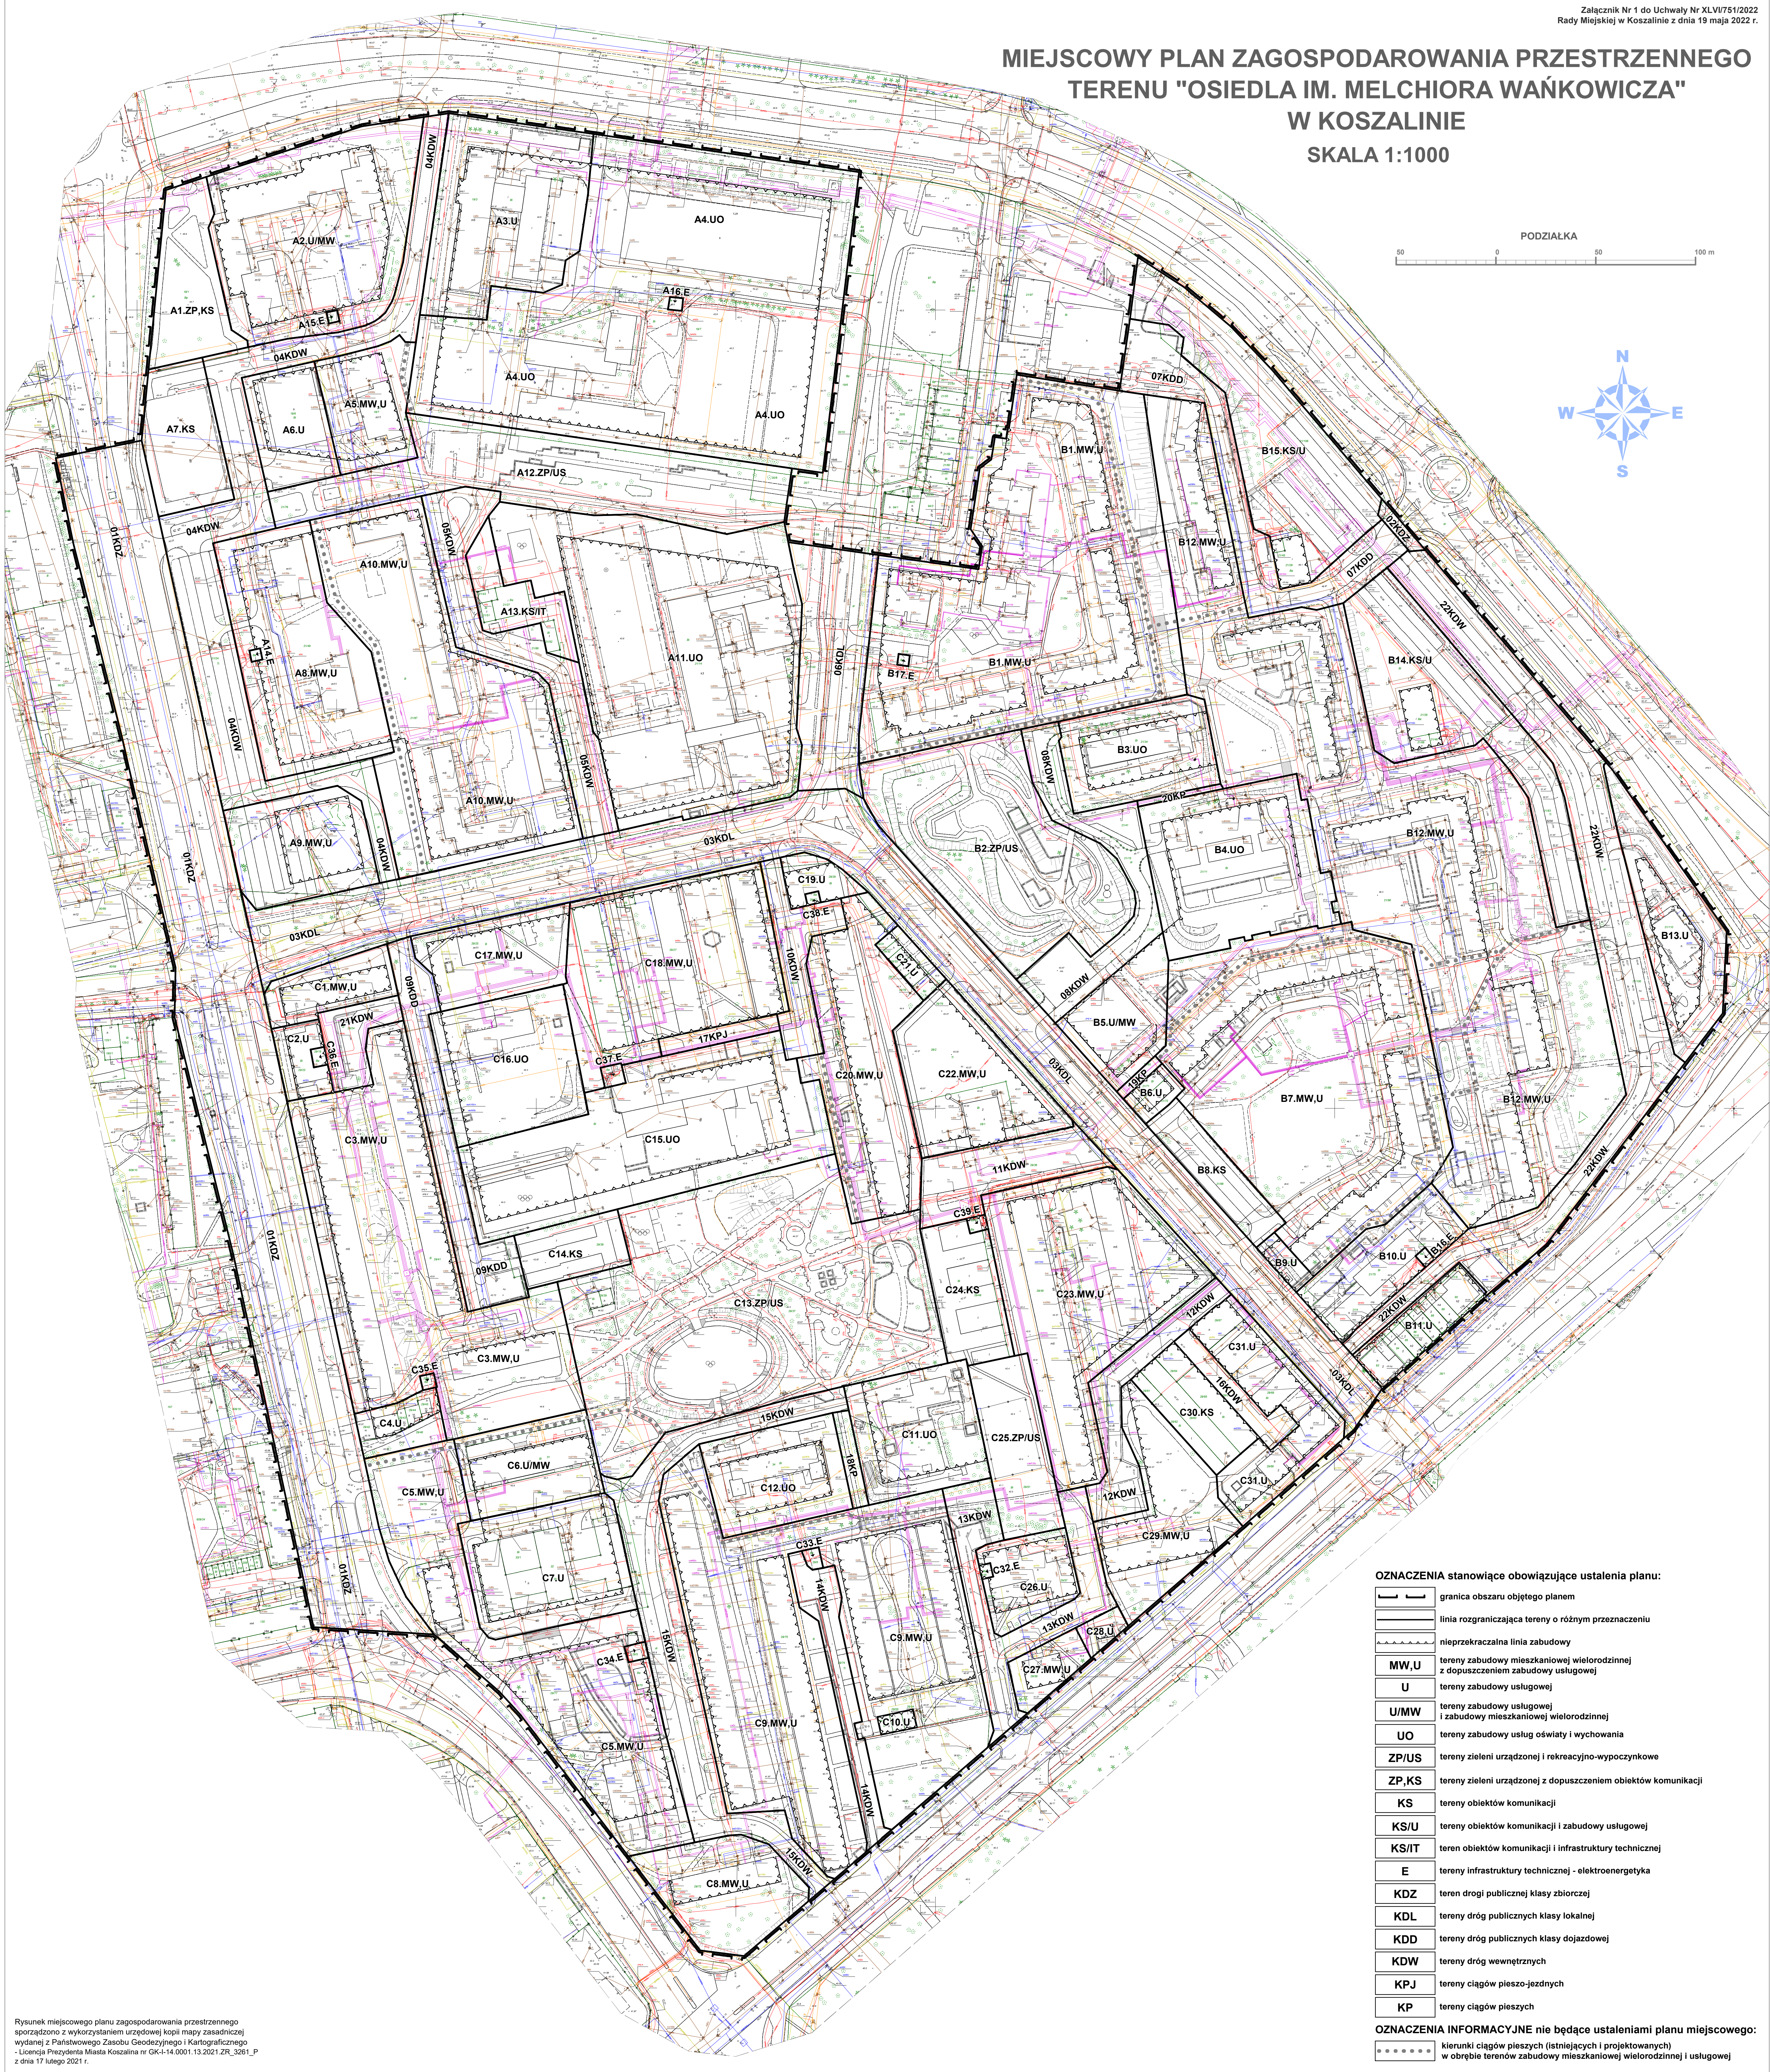


MIEJSCOWY PLAN ZAGOSPODAROWANIA PRZESTRZENNEGO TERENU "OSIEDLA IM. MELCHIORA WAŃKOWICZA" W KOSZALINIE SKALA 1:1000

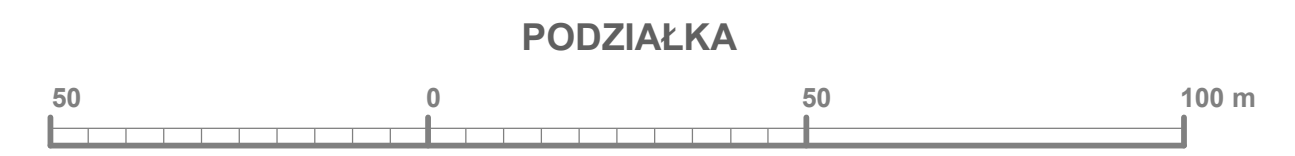

OZNACZENIA stanowiące obowiązujące ustalenia planu:

	granica obszaru objętego planem
	linia rozgraniczająca tereny o różnym przeznaczeniu
	nieprzekraczalna linia zabudowy
	tereny zabudowy mieszkaniowej wielorodzinnej z dopuszczeniem zabudowy usługowej
	tereny zabudowy usługowej
	tereny zabudowy usługowej i zabudowy mieszkaniowej wielorodzinnej
	tereny zabudowy usług oświaty i wychowania
	tereny zieleni urządzonej i rekreacyjno-wypoczynkowe
	tereny zieleni urządzonej z dopuszczeniem obiektów komunikacji
	tereny obiektów komunikacji
	tereny obiektów komunikacji i zabudowy usługowej
	teren obiektów komunikacji i infrastruktury technicznej
	teren infrastruktury technicznej - elektroenergetyka
	teren drogi publicznej klasy zbiorczej
	teren dróg publicznych klasy lokalnej
	teren dróg publicznych klasy dojazdowej
	teren dróg wewnętrznych
	teren ciągów pieszo-jezdnych
	teren ciągów pieszych

OZNACZENIA INFORMACYJNE nie będące ustaleniami planu miejscowego:

	kierunki ciągów pieszych (istniejących i projektowanych) w obrębie terenów zabudowy mieszkaniowej wielorodzinnej i usługowej
--	---