



PPUH JOTDE SP.C. J. DUDZIŃSKI D. KIERES
BIURO USŁUG INWESTYCYJNYCH

75-307 Koszalin • Plac Kilińskiego 2 • tel. 698 088514, 502 244 121 • mail. biuro@jotde.com.pl

Załączniki do projektu budowlanego

NAZWA ZAMIERZENIA BUDOWLANEGO	Instalacja na obiekcie budowlanym urządzenia automatycznego defibrylatora zewnętrznego AED w ramach zadania „40 Punktów Życia – defibrylatorów AED w miejscach publicznych w Koszalinie realizowanych w ramach budżetu obywatelskiego 2021” – PUNKT ŻYCIA #3
ADRES I KATEGORIA OBIEKTU BUDOWLANEGO	Miasto: Koszalin, ul. Płowce Kategoria obiektu budowlanego: XXVI
LOKALIZACJA OBIEKTU	Jednostka ewidencyjna: 326101_1 Województwo zachodniopomorskie Powiat m. Koszalin, Gmina Koszalin - miasto ul. Płowce, obręb 021, działka nr 217/14;
INWESTOR	Gmina Miasto Koszalin ul. Rynek Staromiejski 6-7; 75-007 Koszalin

Spis zawartości

1	Informacja dotycząca bezpieczeństwa i ochrony zdrowia	1
2	Współrzędne trasy kabla	4
3	Wypis z rejestru gruntów	5
4	Opinia Zachodniopomorskiego Wojewódzkiego Konserwatora Zabytków	6
5	Opinia Zarządu Dróg i Transportu w Koszalinie w zakresie drogowym i zieleni	7
6	Opinia Zarządu Dróg i Transportu w Koszalinie w zakresie infrastruktury technicznej	9

Informacja dotycząca bezpieczeństwa i ochrony zdrowia

INWESTOR	Gmina Miasto Koszalin ul. Rynek Staromiejski 6-7; 75-007 Koszalin
OBIEKT	Instalacja na obiekcie budowlanym urządzenia automatycznego defibrylatora zewnętrznego AED
Kategoria Obiektu Budowlanego	XXVI
LOKALIZACJA OBIEKTU	Jednostka ewidencyjna: 326101_1 Województwo zachodniopomorskie Powiat m. Koszalin, Gmina Koszalin - miasto ul. Płowce, obręb 021, działka nr 217/14;
TEMAT	Instalacja na obiekcie budowlanym urządzenia automatycznego defibrylatora zewnętrznego AED w ramach zadania „40 Punktów Życia – defibrylatorów AED w miejscach publicznych w Koszalinie realizowanych w ramach budżetu obywatelskiego 2021” – PUNKT ŻYCIA #3
BRANŻA	ELEKTRYCZNA

OPRACOWAŁ	mgr inż. Jan Dudziński upr.: A/NB/8300/48/78 Izba: ZAP/IE/2515/01	19.11.2021	
------------------	---	------------	--

Zakres robót dla całego zamierzenia budowlanego oraz kolejność realizacji poszczególnych obiektów:

Roboty budowlane obejmują wykonanie:

- a) Budowa automatu - urządzenia automatycznego defibrylatora zewnętrznego AED

Wykaz istniejących obiektów budowlanych

- a) istniejące czynne kable 0,4 i 15kV

Elementy zagospodarowania działki lub terenu, które mogą stwarzać zagrożenie bezpieczeństwa i zdrowia ludzi:

- a) istniejące czynne kable 0,4 i 15kV

Przewidywane zagrożenia występujące podczas realizacji robót budowlanych:

	Specyfikacja robót budowlanych stwarzających wysokie ryzyko powstania zagrożenia bezpieczeństwa i zdrowia ludzi	Skala zagrożenia	Miejsce wystąpienia zagrożenia	Czas wystąpienia zagrożenia
1.	Błędne wyłączenie obwodu, czynnej linii kablowej	Duża	Linia kablowa 15kV	w trakcie wykonywania robót
2.	Związane ze sprzętem eksploatacyjnym na budowie (<i>narzędzia ręczne</i>)	Mała	w strefie wykonywania robót	w trakcie wykonywania robót
3.	Przypadkowo odkryte w trakcie robót ziemnych instalacje	Duża	w strefie wykonywania robót	w trakcie wykonywania robót
4.	Przypadkowo odkryte w trakcie robót ziemnych przedmioty trudne do identyfikacji	Średnia	w obszarze objętym budową	w czasie trwania budowy
5.	Możliwość znalezienia się osób postronnych na terenie budowy	Średnia	w obszarze objętym budową	w trakcie wykonywania robót
6.	Poruszające się po drodze publicznej pojazdy w pobliżu budowy niezwiązane z organizacją budowy	Średnia	Objazd obszaru robót	w trakcie wykonywania robót

Skala zagrożenia (w wersji pierwotnej, przed podjęciem działań redukujących zagrożenie):

- a) mała – gdy skutek działania zagrożenia może nastąpić niezdolność do pracy do 6 m-cy,
- b) średnia – gdy skutek działania zagrożenia może nastąpić niezdolność do pracy powyżej 6 m-cy,
- c) duża – gdy skutek działania zagrożenia może nastąpić śmierć lub kalectwo,

Sposób prowadzenia instruktażu pracowników przed przystąpieniem do realizacji robót szczególnie niebezpiecznych:

Przed przystąpieniem do realizacji robót kierownik budowy udzieli zespołom pracowników własnych oraz podwykonawcom robót budowlanych szczegółowego instruktażu w formie ustnej, obejmującego zaznajomienie z:

- a) zakresem robót budowlanych,
- b) technologiami robót budowlanych,
- c) harmonogramem robót z podaniem kolejności ich realizacji oraz czasu wymaganego do ich wykonania,
- d) przewidywanymi zagrożeniami przy wykonywaniu robót budowlanych, z podaniem ich rodzaju i skali, czasu i miejsca wystąpienia oraz sposobu wydzielenia i oznakowania miejsca prowadzenia robót,
- e) „Instrukcją bezpiecznego wykonywania robót budowlanych”.

Środki techniczne i organizacyjne, zapobiegające niebezpieczeństwom wynikającym z wykonywania robót budowlanych w strefach szczególnego zagrożenia zdrowia lub w ich sąsiedztwie w tym

zapewniających bezpieczną i sprawną komunikację, umożliwiającą szybką ewakuację na wypadek pożaru, awarii i innych zagrożeń:

- a) zapewnienie łączności radiowej lub telefonicznej z wykorzystaniem telefonu komórkowego
 - pogotowie ratunkowe 999
 - policja 997
 - straż pożarna 998
 - pogotowie energetyczne 991
 - pogotowie gazowe 992
 - pogotowie wod-kan 994
- b) zagospodarowanie terenu budowy lub robót oraz ich prowadzenia winno odbywać się zgodnie z obowiązującymi zasadami i przepisami bhp oraz planem BiOZ
- c) uwzględnienie wymagań związanych z organizacją i wykonywaniem robót, jakie wynikają z uzgodnień z:
 - zarządcą drogi publicznej,
 - właścicielem lub użytkownikiem infrastruktury technicznej znajdującej się w obszarze prowadzonych robót,
- d) rozmieszczenie pojazdów, sprzętu, materiałów i ziemi z wykopów w taki sposób, aby nie blokować dojazdów do stanowisk pracy
- e) zabezpieczenie miejsc prowadzenia robót przy użyciu:
 - taśm ostrzegawczych,
 - barier
 - balustrad
 - ogrodzeń
 - tablic bezpieczeństwa
 - daszków ochronnych
- f) stosowanie sprzętu ochronnego i środków ochrony indywidualnej dobranych do rodzaju przewidywanego zagrożenia podczas wykonywania robót,
- g) stosowanie sprawdzonych technologii wykonywania robót, w których pracownicy są przeszkoleni,
- h) wykonywanie prac na urządzeniach elektroenergetycznych wymaga uzyskania zgody od właściciela tych urządzeń. Prace te mogą się odbywać z zachowaniem zasad Instrukcji Organizacji Bezpiecznej Pracy przy Urządzeniach i Instalacjach Elektroenergetycznych właściciela obiektu.

2 Współrzędne trasy kabla

Koszalin; ul: Płowce

Trasa kabla:

ul. Płowce, obręb 021, działka nr 217/14;

	X	Y
1.	6006705.3452	5577341.6576
2.	6006705.9520	5577341.3954
3.	6006707.5600	5577343.3700

Opracował:

mgr inż. Dawid Kieres



Wojewódzki Urząd
Ochrony Zabytków w Szczecinie

Delegatura w Koszalinie
ul. Zwycięstwa 125
75-602 Koszalin

www.wkz.szczecin.pl

tel. 94/3408152; fax: 94/3411283
e-mail: koszalin@wkz.szczecin.pl

ZN.K.5183.139.2021.KB

Koszalin, 06 grudnia 2021 r.

Gmina Miasto Koszalin
ul. Rynek Staromiejski 6-7
75-007 KOSZALIN

Pełnomocnik
PPUH JOTDE S.C. J. Dudziński D. Kieres
Dawid Kieres
Plac Kilińskiego 2, 75-307 KOSZALIN

Dotyczy: realizacji projektu „40 Punktów Życia” – defibrylatorów AED w miejscach publicznych w Koszalinie w ramach zadania inwestycyjnego Koszalin Budżet Obywatelski 2021 r. – wydanie zaleceń konserwatorskich w zakresie ochrony zabytków dla lokalizacji standu z defibrylatorem AED wraz z linią kablową elektroenergetyczną na dz. nr 217/14 obręb nr 0021 Koszalin.

Odpowiadając na pismo z dnia 18 października 2021 r. (data wpływu 20.10.2021 r.), Zachodniopomorski Wojewódzki Konserwator Zabytków w Szczecinie działając na podstawie art. 27 Ustawy z dnia 23.07.2003 r. o ochronie zabytków i opiece nad zabytkami (t.j. Dz.U. z 2021 r. poz. 710 ze zm.) przekazuje następujące zalecenia konserwatorskie oraz informuje, iż:

1. Działka nr 217/14 obręb nr 0021 Koszalin w części wskazanej na załączonym planie zagospodarowania terenu, położona w sąsiedztwie kamienicy przy ul. Płowce 1 ujętej w Gminnej Ewidencji Zabytków Gminy Miasto Koszalin, nie jest wpisana do rejestru zabytków, nie jest położona na obszarze wpisanym do rejestru zabytków, nie jest objęta żadną z form konserwatorskiej ochrony prawnej określonej w art. 7 Ustawy z dnia 23 lipca 2021 r. (t.j. Dz.U. z 2021 r. poz. 710 ze zm.), oraz nie jest ujęta w Wojewódzkiej Ewidencji Zabytków ani w Gminnej Ewidencji Zabytków Gminy Miasto Koszalin.
2. W związku z powyższym ZWKZ nie ma podstawy prawnej do zajmowania stanowiska w sprawie umieszczenia na działce nr 217/14 obręb 0021 m. Koszalin standu o wym. 180x50x6 cm z blachy o gr. 1,5 mm, posadowionego na fundamencie o wym. 100x50x25 cm, z kapsułą z defibrylatorem AED o śr. 48 cm i głęb. 23 cm, w miejscu wskazanym na załączonym rysunku nr E-1 pt. „Projekt zagospodarowania terenu. Stadium: Koncepcja. Zadanie: 40 Punktów Życia” – defibrylatorów AED

w miejscach publicznych w Koszalinie w ramach zadania inwestycyjnego Koszaliński Budżet Obywatelski 2021 r., Lokalizacja: dz. nr 217/14; obręb ewidencyjny 0021 m. Koszalin” opracowanym we wrześniu 2021 r. przez mgr inż. Dawida Kieresa i mgr inż. Jana Dudzińskiego, oraz polegające na budowie linii kablowej elektroenergetycznej na dz. nr 217/14 obręb nr 0021 Koszalin.

3. W przypadku odkrycia w trakcie prac ziemnych związanych z realizacją inwestycji warstw kulturowych, obiektów ziemnych lub ruchomych zabytków archeologicznych, Inwestor / Wykonawca prac zobowiązany jest do zabezpieczenia znaleziska, wstrzymania prac mogących je uszkodzić i niezwłocznego powiadomienia ZWKZ (Wojewódzki Urząd Ochrony Zabytków w Szczecinie Delegaturę w Koszalinie), a jeśli nie jest to możliwe - Prezydenta Miasta Koszalina (zgodnie z art. 32 ust. 1 ustawy o ochronie zabytków i opiece nad zabytkami z dnia 23 lipca 2003 r. – t.j. Dz.U. z 2021 r. poz. 710 ze zm.).

Z up. ZACHODNIOPOMORSKIEGO
WOJEWÓDZKIEGO KONSERWATORA ZABYTKÓW
Kierownik Delegatury w Koszalinie



mgr Dorota Rączkowska

Otrzymują:

1. Adresat
2. a/a

Koszalin, dnia 02.12.2021 r.

**Gmina Miasto Koszalin
Rynek Staromiejski 6-7
75-007 Koszalin**

Pełnomocnik:

**Dawid Kieres
PPHU JOTDE S.C.
J. Dudziński D. Kieres
Plac Kilińskiego 2
75-307 Koszalin**

dotyczy: pisma złożonego w dniu 18.11.2021 r. (data wpływu) przez Pana Dawida Kieresa JOTDE S.C. J. Dudziński D. Kieres w sprawie wydania opinii w zakresie drogowym, zieleni i infrastruktury technicznej dla lokalizacji projektowanego standu z kapsułą wyposażoną w defibrylator AED wraz z przyłączem elektrycznym na działce ewidencyjnej nr 217/14 obr. 21 (dr. wewnętrzna, ul. Połczyńska) w Koszalinie.

Zarząd Dróg i Transportu w Koszalinie po rozpatrzeniu wniosku, **opiniuje pozytywnie w zakresie drogowym i zieleni** lokalizację projektowanego montażu standu z kapsułą wyposażoną w defibrylator AED wraz z przyłączem elektrycznym na działce ewidencyjnej nr 217/14 obr. 21 (dr. wewnętrzna, ul. Połczyńska) w Koszalinie, wg lokalizacji określonej na projekcie zagospodarowania terenu będącym integralną częścią niniejszej opinii.

Defibrylator AED wraz z elektroenergetycznym przyłączem kablowym zaprojektowano na terenie zieleńca, który po zakończeniu robót ziemnych należy odtworzyć poprzez uzupełnienie humusu, obsianie mieszaną traw w okresie wegetacji tj. od początku kwietnia do końca października oraz objęcie właściwą pielęgnacją do czasu wzrostu trawy.

Defibrylator AED wraz z elektroenergetycznym przyłączem kablowym należy wykonać zgodnie z warunkami technicznymi ZDiT, zawartymi w piśmie TIT.4351.26.2021.EG z dnia 24.11.2021 r.

W przypadku kolizji w/w inwestycji z innymi elementami sieci uzbrojenia podziemnego, Inwestor zobowiązany jest do uzgodnienia powyższego z właściwymi gestorami sieci, dokonując na własny koszt przełożenia lub zabezpieczenia tych sieci.

Wnioskowaną inwestycję na działce nr 217/14 obr. 21 w Koszalinie wykonać w taki sposób, aby nie ograniczała możliwości budowy, przebudowy albo remontu tej działki, tj. na głębokości min. 1,0 m od istniejących nawierzchni.

Miejsca wykopów na działce nr 217/14 obr. 21 w Koszalinie przywrócić do stanu pierwotnego z zasypaniem ich gruntem niewysadzinowym, np. piasek, pospółka lub mieszaną kruszywa niezwiązanego i zagęścić do uzyskania wskaźnika zagęszczenia $I_s = 1,0$. Uszkodzone w trakcie prac nawierzchnie należy przywrócić do stanu nie gorszego jak pierwotny.

W przypadku przebudowy działki nr 217/14 obr. 21 w Koszalinie w tym zmiany linii rozgraniczających, koszty związane z usunięciem ewentualnej kolizji i przełożeniem wnioskowanego standu z kapsułą wyposażoną w defibrylator AED wraz z przyłączem elektrycznym poniesie właściciel wnioskowanego obiektu.

Przed przystąpieniem do robót Inwestor powinien uzyskać zgodę właściciela terenu na wykonanie robót.


Załączniki:

- 1) Projekt zagospodarowania terenu, 1 szt.

Otrzymują:

- 1) Dawid Kieres JOTDE S.C., Plac Kilińskiego 2, 75-307 Koszalin + załącznik
- 2) TZ w/m
- 3) TUR a/a

DYREKTOR
Zarządu Dróg i Transportu w Koszalinie
mgr Anna Gładyszewska-Nowak

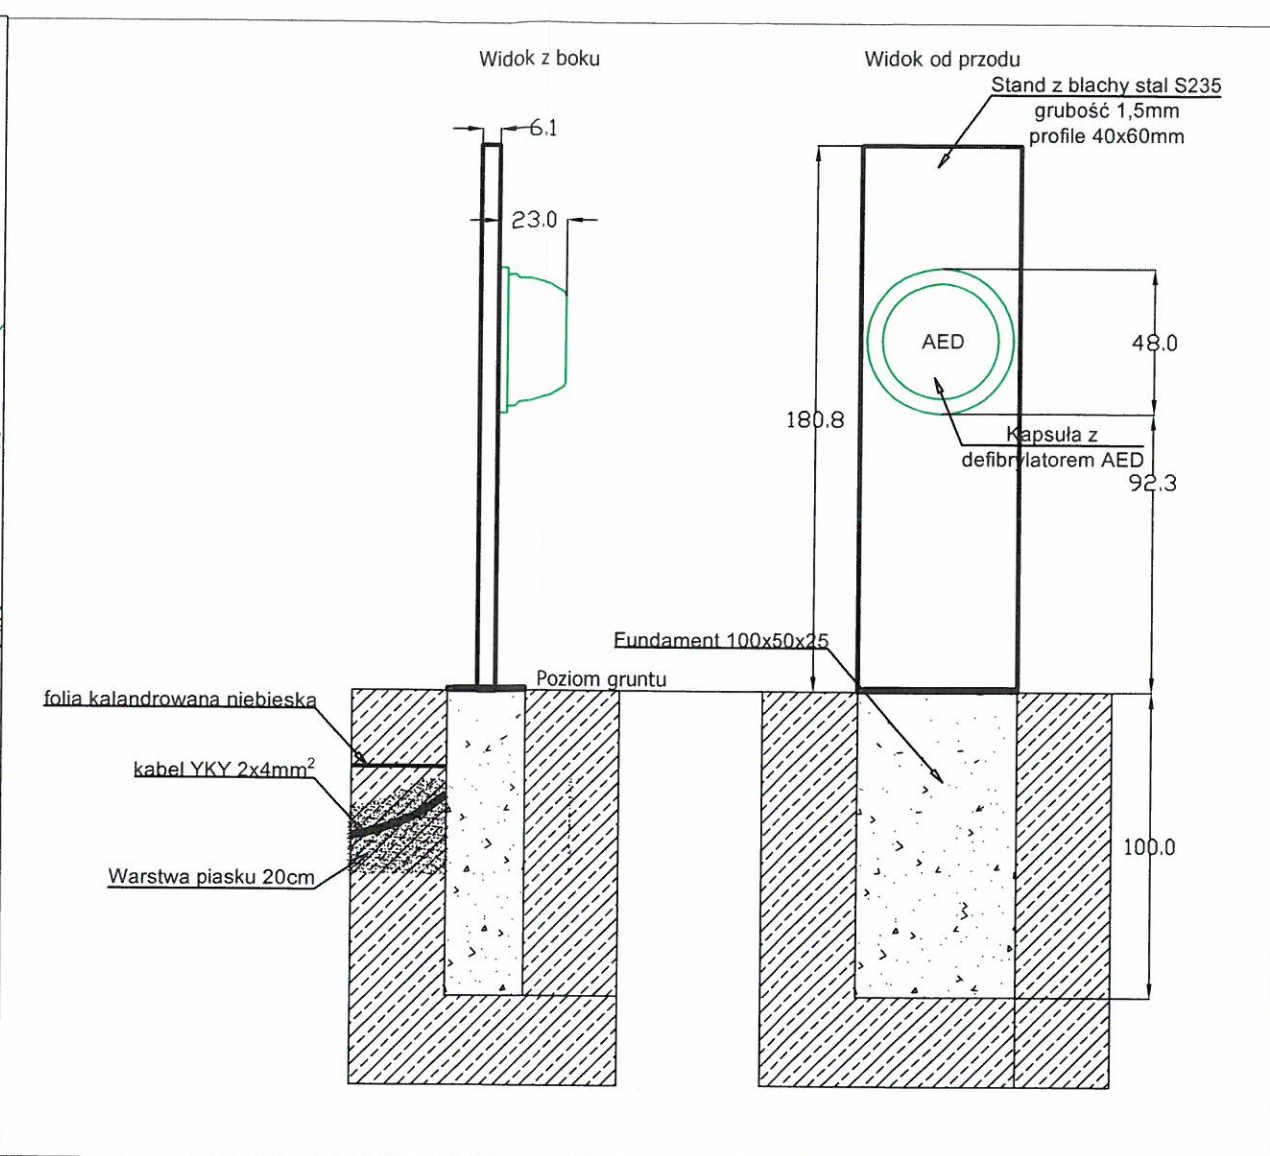

Załącznik nr do pisma
Zarządu Dróg i Transportu w Koszalinie
z dnia 04.12.2021. nr TOR.44.27.336.2021.WP

OCHRONA OD PORAŻEŃ
samoczynne wyłączenie zasilania

JEDNOSTKA PROJEKTUJĄCA		INWESTOR	
JOTDE		Gmina Miasto Koszalin	
PPUH JOTDE S.C. J. Dudziński D. Kieres 75-307 Koszalin, Plac Kilińskiego 2 biuro@jotde.com.pl NIP 669-20-46-776 tel: 698 088 514, 502 244 121		ul. Rynek Staromiejski 6-7 ; 75-007 Koszalin	
OPRACOWAŁ	mgr inż. Dawid Kieres	PODPIS	<i>[Signature]</i>
PROJEKTANT	mgr inż. Jan Dudziński	PODPIS	<i>[Signature]</i>
skala	Zadanie:	Data:	27.09.2021
1:250	40 Punktów Życia" - defibrylatorów AED w miejscach publicznych w Koszalinie w ramach zadania inwestycyjnego Koszaliński Budżet Obywatelski 2021r	Nr zadania	#PZ3
Stadium	Lokalizacja:	Nr rysunku	E-1
Koncepcja	dz. nr 217/14; obręb 0021 m. Koszalin	Treść rysunku	
Projekt zagospodarowania terenu			

TIT.4351.26.2021.EG

**Gmina Miasto Koszalin
ul. Rynek Staromiejski 6-7
75- 007 Koszalin**

**Pełnomocnik:
Dawid Kieres
JOTDE S.C.
Plac Kilińskiego 2
75 – 307 Koszalin**

Dotyczy: wydania opinii na zadanie pn. „Montaż standu z kapsułą wyposażoną w defibrylator AED z przyłączem elektrycznym na działce ewid. 217/14 obręb 0021 Koszalin”.

Zarząd Dróg i Transportu w Koszalinie, w związku z otrzymaniem w dniu 18.11.2021 r. (data wpływu) wniosku o wydanie opinii w zakresie projektu zagospodarowania terenu dz. 217/14 obr. 21 pod względem infrastruktury technicznej zadane pn. „Montaż standu z kapsułą wyposażoną w defibrylator AED z przyłączem elektrycznym na działce ewid. 217/14 obręb 0021 Koszalin” – opiniuje pozytywnie pod względem trasy linii kablowej i montażu standu z kapsułą wyposażoną w defibrylator AED.

Ponadto ZDiT w Koszalinie, informuje, iż wszystkie prace Inwestor wykona we własnym zakresie.

W przypadku uszkodzenia złącza wraz linią kablową zasilającej oświetlenie Inwestor zobowiązany jest do zawiadomienia właściciela sieci, infrastruktury technicznej o powstałym uszkodzeniu oraz przeprowadzeniu naprawy/ wymiany na własny koszt.

Naprawa uszkodzonej infrastruktury, może nastąpić po powiadomieniu ZDiT w Koszalinie i dopuszczeniu do naprawy. O zaistniałych uszkodzeniach oraz wykonaniu prac na w/w odcinkach należy kontaktować się z pracownikiem Działu Infrastruktury Technicznej P. Elżbietą Gałką nr tel. 505 569 770.

W przypadku powstania nieprawidłowości po wykonaniu Inwestycji, pn. „Montaż standu z kapsułą wyposażoną w defibrylator AED z przyłączem elektrycznym na działce ewid.217/14 obręb 0021 Koszalin” ZDiT w Koszalinie, informuje, iż Wykonawca z ramienia Inwestora ma obowiązek usunięcia usterki w przypadku stwierdzenia przez ZDiT w Koszalinie, nieprawidłowości również po wykonaniu w/w Inwestycji. ZDiT w Koszalinie zlokalizuje uszkodzenie na koszt Inwestora, który niezwłocznie po zlokalizowaniu usterki dokona naprawy.

Inwestor powiadomi ZDiT w Koszalinie o przekazaniu placu budowy na 7 dni przed rozpoczęciem prac.

ZDiT w Koszalinie zwraca się z prośbą dostarczenia schematu podłączenia wraz z umieszczeniem urządzeń w złączu oświetleniowym oraz dostarczenia mapy geodezyjnej powykonawczej.

Uwaga:



Stand z kapsułą wyposażoną w defibrylator AED na działce ewid. 217/14 obręb 0021 należy zamontować w odległości 0,5 m od istniejącej linii kablowej zasilającej oświetlenie. Prace ziemne należy wykonać ręcznie.

DYREKTOR
Zarządu Dróg i Transportu w Koszalinie
mgr Anna Grabuszyńska-Hawelt

Otrzymują:

1. Adresat

2. a/a 16496

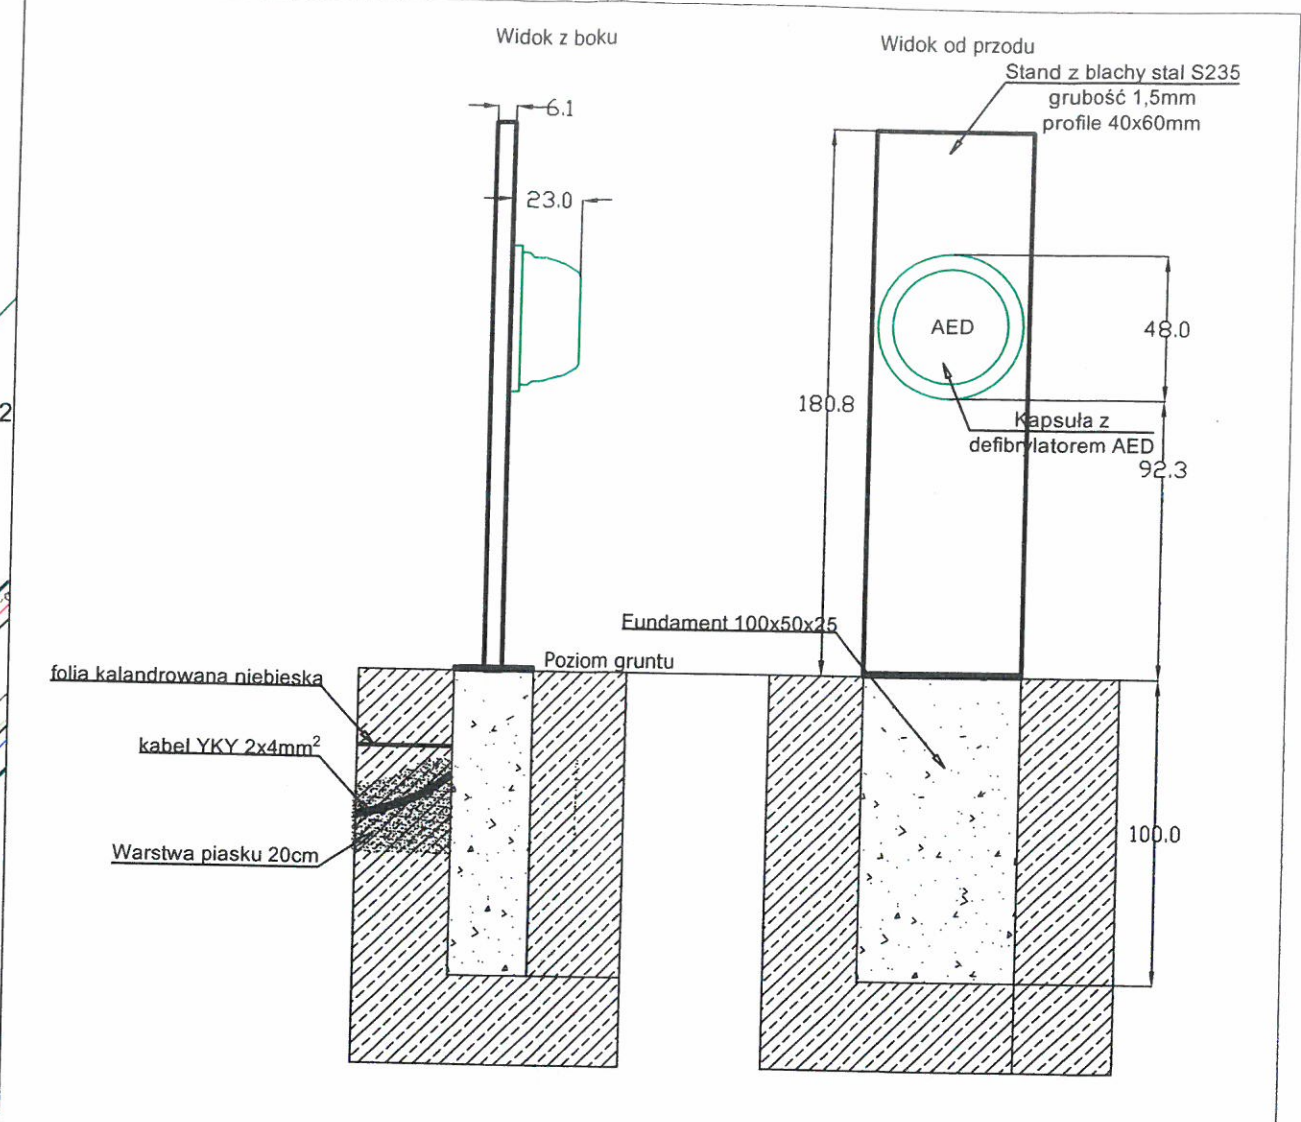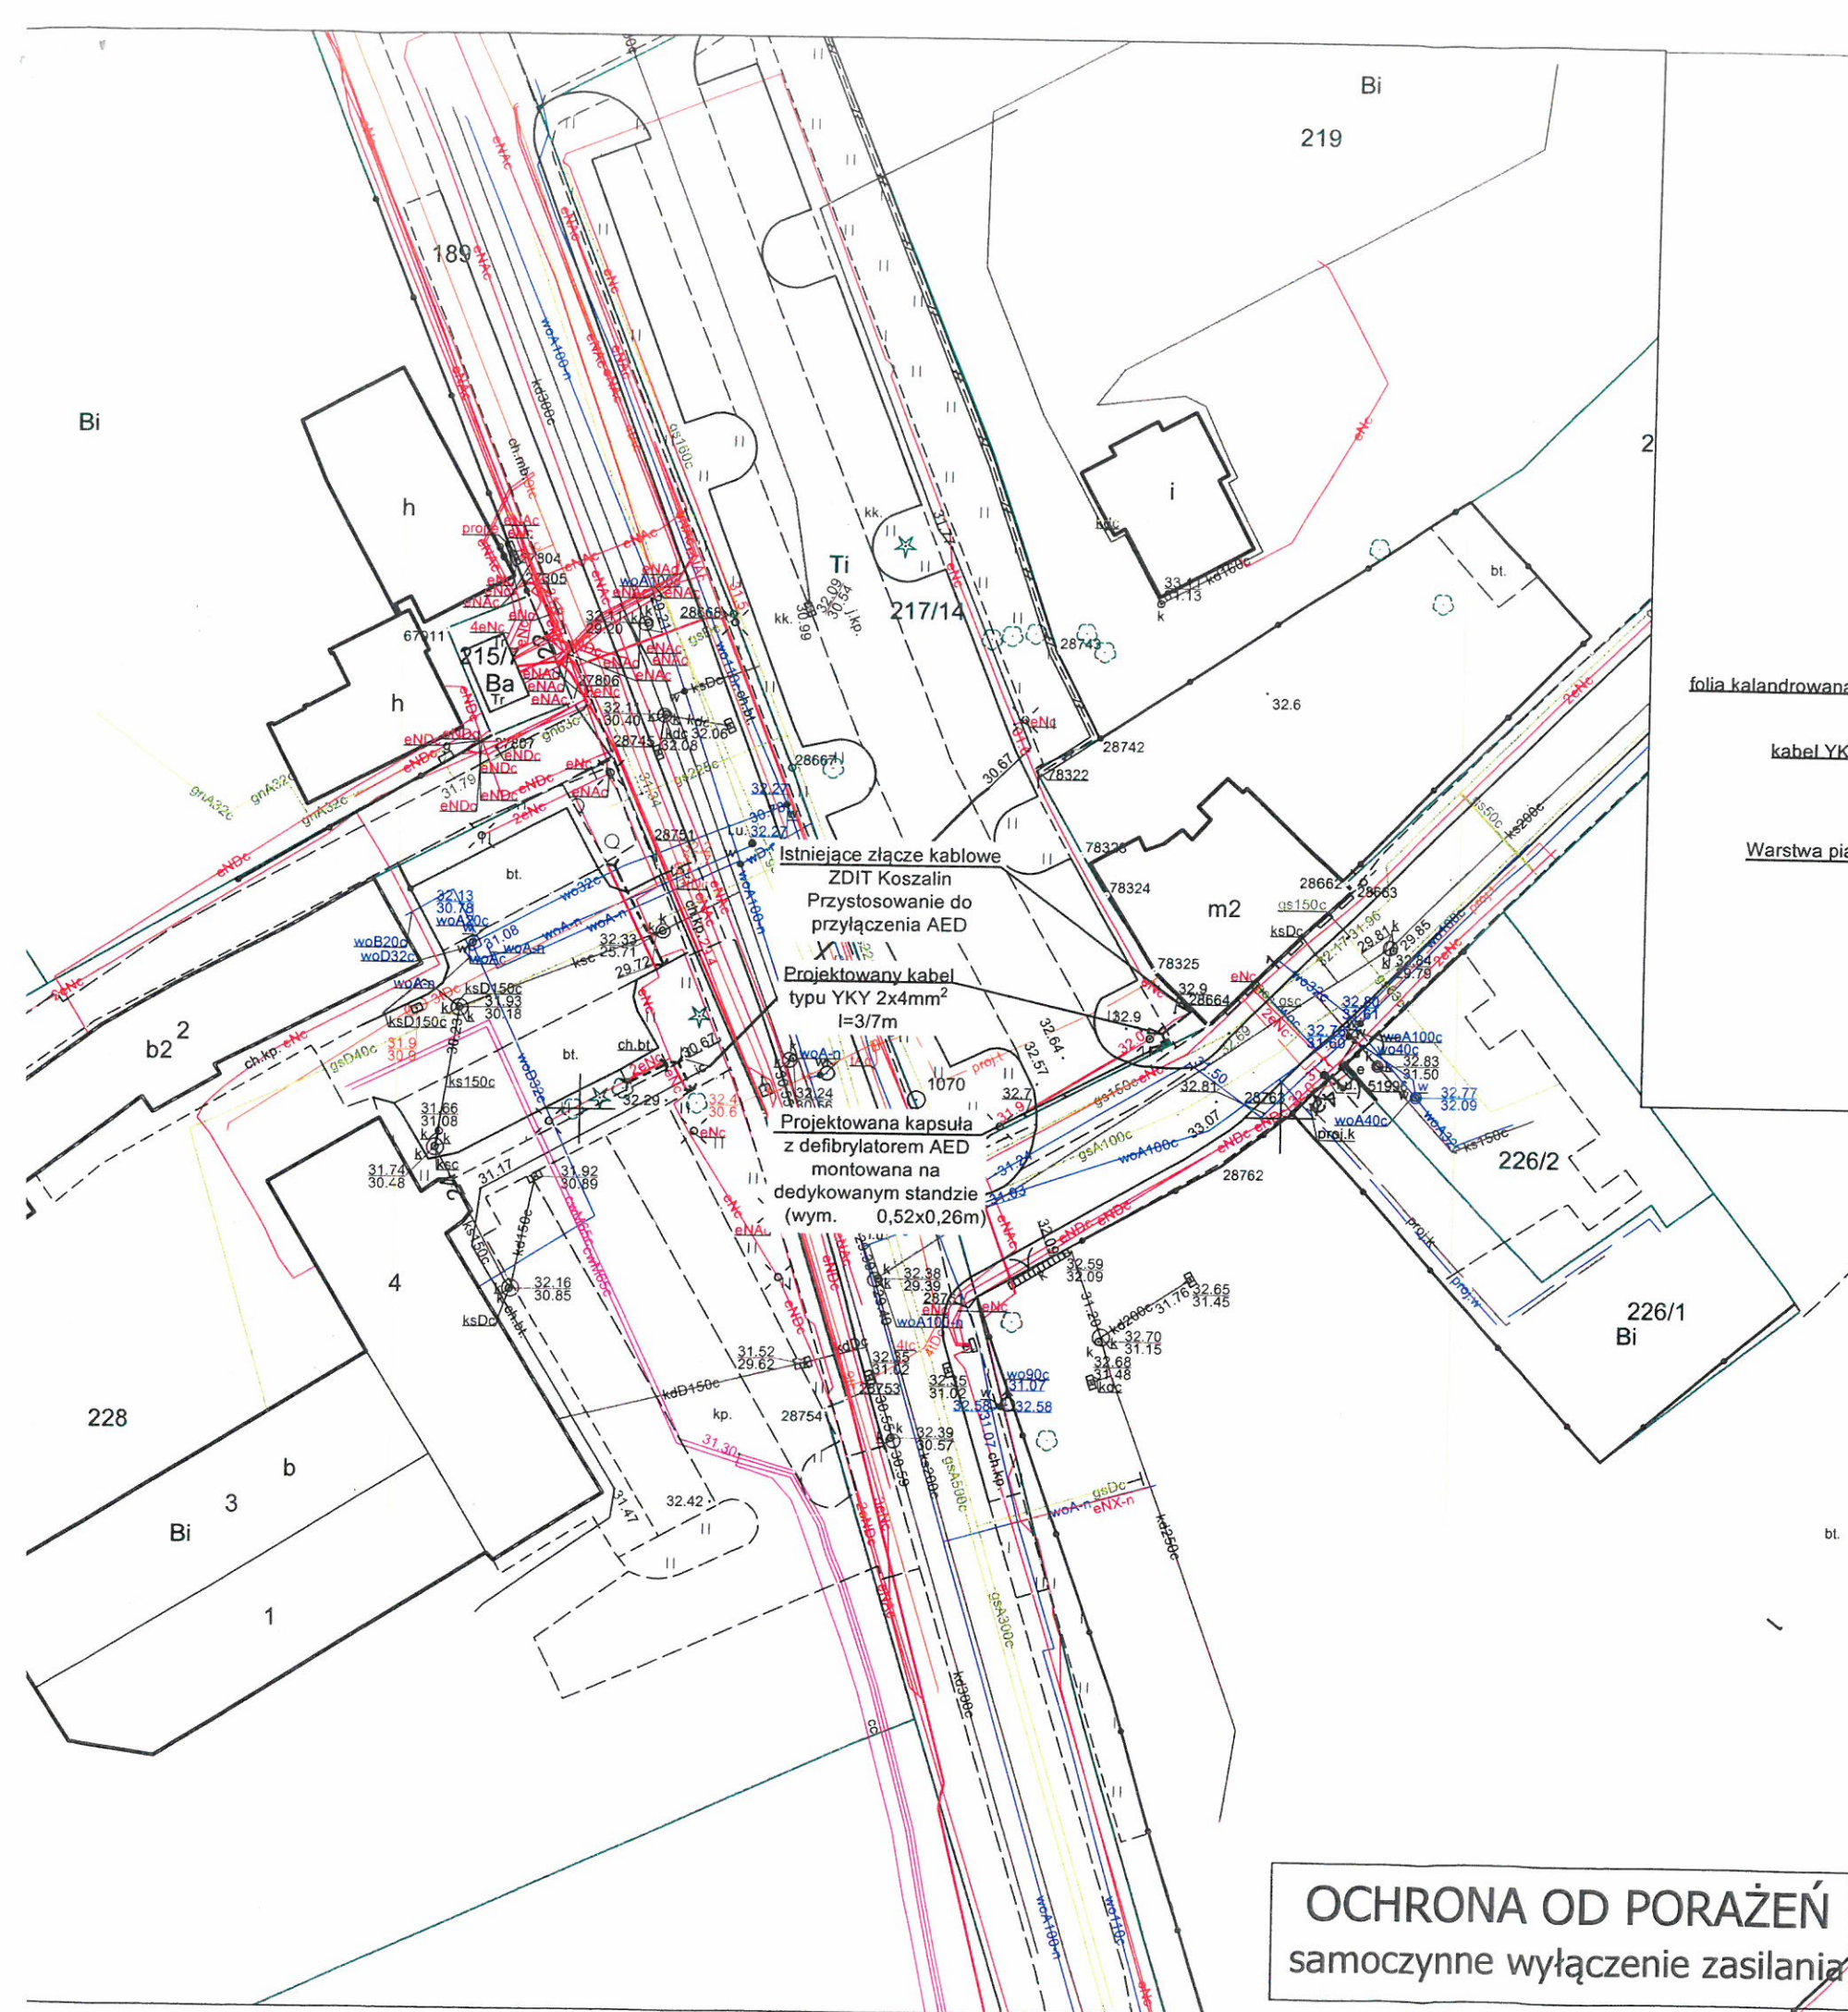

2023/10
 2022/10
 zgodnie z pismem TIT.435/1
 26.2021. EG z dnia
 24.11.2021r.
 STARSZY SPECJALISTA
 w Dziale Infrastruktury Technicznej
 E. Galka
 mgr inż. Elżbieta Galka

OCHRONA OD PORAŻEŃ
 samoczynne wyłączenie zasilania

JEDNOSTKA PROJEKTUJĄCA JOTDE PPUH JOTDE S.C. J. Dudziński D. Kieres 75-307 Koszalin, Plac Kilińskiego 2 biuro@jotde.com.pl NIP 669-20-46-776 tel: 698 088 514, 502 244 121		INWESTOR Gmina Miasto Koszalin ul. Rynek Staromiejski 6-7 ; 75-007 Koszalin	
OPRACOWAŁ mgr inż. Dawid Kieres	PROJEKTANT mgr inż. Jan Dudziński upr. nr A/NB/8300/48/78, spec.: instalacyjno-inżynierska w z. inst. elektrycznych	PODPIS	PODPIS
skala 1:250	Zadanie: 40 Punktów Życia" - defibrylatorów AED w miejscach publicznych w Koszalinie w ramach zadania inwestycyjnego Koszaliński Budżet Obywatelski 2021r	Data: 27.09.2021	
Stadium Konceptcja	Lokalizacja: dz. nr 217/14; obręb 0021 m. Koszalin	Nr zadania #PZ3	
	Treść rysunku Projekt zagospodarowania terenu	Nr rysunku E-1	