



PPUH JOTDE SP.C. J. DUDZIŃSKI D. KIERES
BIURO USŁUG INWESTYCYJNYCH

75-307 Koszalin • Plac Kilińskiego 2 • tel. 698 088514, 502 244 121 • mail. biuro@jotde.com.pl

Załączniki do projektu budowlanego

| | |
|--|---|
| NAZWA ZAMIERZENIA BUDOWLANEGO | Instalacja na obiekcie budowlanym urządzenia automatycznego defibrylatora zewnętrznego AED w ramach zadania „40 Punktów Życia – defibrylatorów AED w miejscach publicznych w Koszalinie realizowanych w ramach budżetu obywatelskiego 2021” – PUNKT ŻYCIA #22 |
| ADRES I KATEGORIA OBIEKTU BUDOWLANEGO | Miasto: Koszalin, ul. Włoska Kategoria obiektu budowlanego: XXVI |
| LOKALIZACJA OBIEKTU | Jednostka ewidencyjna: 326101_1 Województwo zachodniopomorskie Powiat m. Koszalin, Gmina Koszalin - miasto ul. Włoska, obręb 012, działka nr 9/14; |
| INWESTOR | Gmina Miasto Koszalin ul. Rynek Staromiejski 6-7; 75-007 Koszalin |

Spis zawartości

| | | |
|---|---|----|
| 1 | Informacja dotycząca bezpieczeństwa i ochrony zdrowia | 1 |
| 2 | Współrzędne trasy kabla | 4 |
| 3 | Wypis z rejestru gruntów | 5 |
| 4 | Opinia Zachodniopomorskiego Wojewódzkiego Konserwatora Zabytków | 6 |
| 5 | Opinia Zarządu Dróg i Transportu w Koszalinie w zakresie drogowym i zieleni | 7 |
| 6 | Opinia Zarządu Dróg i Transportu w Koszalinie w zakresie infrastruktury technicznej | 10 |

Informacja dotycząca bezpieczeństwa i ochrony zdrowia

| | |
|--------------------------------------|---|
| INWESTOR | Gmina Miasto Koszalin ul. Rynek Staromiejski 6-7; 75-007 Koszalin |
| OBIEKT | Instalacja na obiekcie budowlanym urządzenia automatycznego defibrylatora zewnętrznego AED |
| Kategoria Obiektu Budowlanego | XXVI |
| LOKALIZACJA OBIEKTU | Jednostka ewidencyjna: 326101_1 Województwo zachodniopomorskie Powiat m. Koszalin, Gmina Koszalin - miasto ul. Włoska, obręb 012, działka nr 9/14; |
| TEMAT | Instalacja na obiekcie budowlanym urządzenia automatycznego defibrylatora zewnętrznego AED w ramach zadania „40 Punktów Życia – defibrylatorów AED w miejscach publicznych w Koszalinie realizowanych w ramach budżetu obywatelskiego 2021” – PUNKT ŻYCIA #22 |
| BRANŻA | ELEKTRYCZNA |

| | | | |
|------------------|---|------------|--|
| OPRACOWAŁ | mgr inż. Jan Dudziński upr.: A/NB/8300/48/78 Izba: ZAP/IE/2515/01 | 19.11.2021 | |
|------------------|---|------------|--|

Zakres robót dla całego zamierzenia budowlanego oraz kolejność realizacji poszczególnych obiektów:

Roboty budowlane obejmują wykonanie:

- a) Budowa automatu - urządzenia automatycznego defibrylatora zewnętrznego AED

Wykaz istniejących obiektów budowlanych

- a) istniejące czynne kable 0,4 i 15kV

Elementy zagospodarowania działki lub terenu, które mogą stwarzać zagrożenie bezpieczeństwa i zdrowia ludzi:

- a) istniejące czynne kable 0,4 i 15kV

Przewidywane zagrożenia występujące podczas realizacji robót budowlanych:

| | Specyfikacja robót budowlanych stwarzających wysokie ryzyko powstania zagrożenia bezpieczeństwa i zdrowia ludzi | Skala zagrożenia | Miejsce wystąpienia zagrożenia | Czas wystąpienia zagrożenia |
|----|--|-------------------------|---------------------------------------|------------------------------------|
| 1. | Błędne wyłączenie obwodu, czynnej linii kablowej | Duża | Linia kablowa 15kV | w trakcie wykonywania robót |
| 2. | Związane ze sprzętem eksploatacyjnym na budowie (<i>narzędzia ręczne</i>) | Mała | w strefie wykonywania robót | w trakcie wykonywania robót |
| 3. | Przypadkowo odkryte w trakcie robót ziemnych instalacje | Duża | w strefie wykonywania robót | w trakcie wykonywania robót |
| 4. | Przypadkowo odkryte w trakcie robót ziemnych przedmioty trudne do identyfikacji | Średnia | w obszarze objętym budową | w czasie trwania budowy |
| 5. | Możliwość znalezienia się osób postronnych na terenie budowy | Średnia | w obszarze objętym budową | w trakcie wykonywania robót |
| 6. | Poruszające się po drodze publicznej pojazdy w pobliżu budowy niezwiązane z organizacją budowy | Średnia | Objazd obszaru robót | w trakcie wykonywania robót |

Skala zagrożenia (w wersji pierwotnej, przed podjęciem działań redukujących zagrożenie):

- a) mała – gdy skutek działania zagrożenia może nastąpić niezdolność do pracy do 6 m-cy,
- b) średnia – gdy skutek działania zagrożenia może nastąpić niezdolność do pracy powyżej 6 m-cy,
- c) duża – gdy skutek działania zagrożenia może nastąpić śmierć lub kalectwo,

Sposób prowadzenia instruktażu pracowników przed przystąpieniem do realizacji robót szczególnie niebezpiecznych:

Przed przystąpieniem do realizacji robót kierownik budowy udzieli zespołom pracowników własnych oraz podwykonawcom robót budowlanych szczegółowego instruktażu w formie ustnej, obejmującego zaznajomienie z:

- a) zakresem robót budowlanych,
- b) technologiami robót budowlanych,
- c) harmonogramem robót z podaniem kolejności ich realizacji oraz czasu wymaganego do ich wykonania,
- d) przewidywanymi zagrożeniami przy wykonywaniu robót budowlanych, z podaniem ich rodzaju i skali, czasu i miejsca wystąpienia oraz sposobu wydzielenia i oznakowania miejsca prowadzenia robót,
- e) „Instrukcją bezpiecznego wykonywania robót budowlanych”.

Środki techniczne i organizacyjne, zapobiegające niebezpieczeństwom wynikającym z wykonywania robót budowlanych w strefach szczególnego zagrożenia zdrowia lub w ich sąsiedztwie w tym

zapewniających bezpieczną i sprawną komunikację, umożliwiającą szybką ewakuację na wypadek pożaru, awarii i innych zagrożeń:

- a) zapewnienie łączności radiowej lub telefonicznej z wykorzystaniem telefonu komórkowego
 - pogotowie ratunkowe 999
 - policja 997
 - straż pożarna 998
 - pogotowie energetyczne 991
 - pogotowie gazowe 992
 - pogotowie wod-kan 994
- b) zagospodarowanie terenu budowy lub robót oraz ich prowadzenia winno odbywać się zgodnie z obowiązującymi zasadami i przepisami bhp oraz planem BiOZ
- c) uwzględnienie wymagań związanych z organizacją i wykonywaniem robót, jakie wynikają z uzgodnień z:
 - zarządcą drogi publicznej,
 - właścicielem lub użytkownikiem infrastruktury technicznej znajdującej się w obszarze prowadzonych robót,
- d) rozmieszczenie pojazdów, sprzętu, materiałów i ziemi z wykopów w taki sposób, aby nie blokować dojazdów do stanowisk pracy
- e) zabezpieczenie miejsc prowadzenia robót przy użyciu:
 - taśm ostrzegawczych,
 - barier
 - balustrad
 - ogrodzeń
 - tablic bezpieczeństwa
 - daszków ochronnych
- f) stosowanie sprzętu ochronnego i środków ochrony indywidualnej dobranych do rodzaju przewidywanego zagrożenia podczas wykonywania robót,
- g) stosowanie sprawdzonych technologii wykonywania robót, w których pracownicy są przeszkoleni,
- h) wykonywanie prac na urządzeniach elektroenergetycznych wymaga uzyskania zgody od właściciela tych urządzeń. Prace te mogą się odbywać z zachowaniem zasad Instrukcji Organizacji Bezpiecznej Pracy przy Urządzeniach i Instalacjach Elektroenergetycznych właściciela obiektu.

2 Współrzędne trasy kabla

Koszalin; ul: Włoska

Trasa kabla:

dz. nr 9/14 obręb nr 012;

| | X | Y |
|----|--------------|--------------|
| 1. | 6010450.9412 | 5576677.4433 |
| 2. | 6010450.5477 | 5576677.6068 |
| 3. | 6010450.1170 | 5576677.1563 |
| 4. | 6010450.2442 | 5576676.9736 |

Opracował:

mgr inż. Dawid Kieres

Jedn. ewid.: 326101_1, Obręb: 0011, Nr jednostki rejestrowej: 2

rodzaj prawa: własność, udział: 1/1

GMINA MIASTO KOSZALIN

Siedziba: 75-007 Koszalin, ul. Rynek Staromiejski 6-7

rodzaj prawa: trwały zarząd, udział: 1/1

SZKOŁA PODSTAWOWA NR 5 IM. UNICEF

Siedziba: 75-254 Koszalin, ul. Franciszkańska 102

| Arkusz mapy | Numer działki | Bliższe określenie położenia | Opisy użytków | Ozn. użyt. i kont. klas. | Powierzchnia | | Nr KW lub oznaczenie innych dok. |
|----------------------------|---------------|---|------------------------|--------------------------|--------------|--------------|----------------------------------|
| | | | | | użytków w ha | działki w ha | |
| | 111 | 75-254 Koszalin, ul. Franciszkańska 102 | inne tereny zabudowane | Bi | 1,3024 | 1,3024 | KO1K/00043780/8 |
| Id. dz.: 326101_1.0011.111 | | | | | | | |

Jedn. ewid.: 326101_1, Obręb: 0012, Nr jednostki rejestrowej: 653

rodzaj prawa: własność, udział: 1/1

GMINA MIASTO KOSZALIN

Siedziba: 75-007 Koszalin, ul. Rynek Staromiejski 6-7

rodzaj prawa: zarząd, udział: 1/1

ZARZĄD DRÓG I TRANSPORTU

Siedziba: 75-815 Koszalin, ul. Polczyńska 24

| Arkusz mapy | Numer działki | Bliższe określenie położenia | Opisy użytków | Ozn. użyt. i kont. klas. | Powierzchnia | | Nr KW lub oznaczenie innych dok. |
|-----------------------------|---------------|------------------------------|---------------|--------------------------|--------------|--------------|----------------------------------|
| | | | | | użytków w ha | działki w ha | |
| | 9/14 | WŁOSKA | drogi | dr | 0,5102 | 0,5102 | KO1K/00029080/7 |
| Id. dz.: 326101_1.0012.9/14 | | | | | | | |
| <i>Uwagi:</i> | | | | | | | |
| dz. mac. 9/4 | | | | | | | |

Koszalin, 03 listopada 2021 r.

ZArch.K.5183.806.2021.MJ

PPUH JOTDE Sp.C.
J. Dudziński, D. Kieres
Plac Kilińskiego 2
75-307 Koszalin

Dotyczy: budowy standu z defibrylatorem AED wraz z linią kablową energetyczną na działce nr 9/14 obręb 0012 w Koszalinie, w ramach realizacji projektu „40 Punktów Życia” - defibrylatorów AED w miejscach publicznych w Koszalinie w ramach zadania inwestycyjnego Koszaliński Budżet Obywatelski 2021r.

W nawiązaniu do pisma z dnia 18 października 2021r. (wpłynęło: 20.10.2021r.), w sprawie wydania zaleceń konserwatorskich dla projektowanej budowy standu z defibrylatorem AED wraz z linią kablową energetyczną na działce nr 9/14 obręb 0012 w Koszalinie, w ramach realizacji projektu „40 Punktów Życia” - defibrylatorów AED w miejscach publicznych w Koszalinie w ramach zadania inwestycyjnego Koszaliński Budżet Obywatelski 2021r., Zachodniopomorski Wojewódzki Konserwator Zabytków w Szczecinie, działając na podstawie art. 27 Ustawy o ochronie zabytków i opiece nad zabytkami z dnia 23 lipca 2003r. (t.j. Dz.U. z 2021r. poz. 710 ze zm.), uprzejmie informuje, iż:

- 1/ przedmiotowa inwestycja zlokalizowana jest na terenie strefy ochrony archeologiczno - konserwatorskiej stanowiska archeologicznego zewidencjonowanego jako: Koszalin, stan. 54, AZP 14-21/54, wykazanej w miejscowym planie zagospodarowania przestrzennego osiedla Północ II, uchwalonym Uchwałą Rady Miejskiej Nr XXXVIII/395/97 z 1997r. (Dz. Urz. Woj. Koszalińskiego Nr 2 poz. 11 z 1998r.);
- 2/ z uwagi na niewielki zakres robót ziemnych i lokalizację na terenie już przebadanym odstępuje się od konieczności przeprowadzenia badań archeologicznych;
- 3/ w przypadku odkrycia w trakcie prac ziemnych związanych z realizacją inwestycji warstw kulturowych, obiektów ziemnych lub ruchomych zabytków archeologicznych, Inwestor / Wykonawca prac zobowiązany jest do zabezpieczenia znaleziska, wstrzymania prac mogących je uszkodzić i niezwłocznego powiadomienia Wojewódzkiego Urzędu Ochrony Zabytków w Szczecinie Delegatury w Koszalinie (zgodnie z art. 32 ust. 1 w/w Ustawy);
- 4/ nie wnosi zastrzeżeń pod względem archeologicznym do realizacji przedmiotowej inwestycji pod warunkiem uwzględnienia niniejszych zaleceń.

Z up. ZACHODNIOPOMORSKIEGO
WOJEWÓDZKIEGO KONSERWATORA ZABYTKÓW
Kierownik Delegatury w Koszalinie

mgr Dorota Raczkowska

Otrzymują:

1. PPUH JOTDE Sp.C. J. Dudziński, D. Kieres
Plac Kilińskiego 2
75-307 Koszalin
2. a/a

Sprawę prowadzi: st. insp. ds. zab. archeologicznych mgr Marlena Józefowska
Delegatura Wojewódzkiego Urzędu Ochrony Zabytków, ul. Zwycięstwa 125, 75-602 Koszalin
tel. 094 3408152 w. 21 fax 094 3411283
<http://www.wkz.szczecin.pl> e-mail: koszalin@wkz.szczecin.pl

**Gmina Miasto Koszalin
Rynek Staromiejski 6-7
75-007 Koszalin**

Pełnomocnik:

**Dawid Kieres
PPHU JOTDE S.C.
J. Dudziński D. Kieres
Plac Kilińskiego 2
75-307 Koszalin**

dotyczy: pisma złożonego w dniu 20.10.2021 r. (data wpływu) przez Pana Dawida Kieresa JOTDE S.C. J. Dudziński D. Kieres w sprawie wydania opinii w zakresie drogowym, zieleni i infrastruktury technicznej dla lokalizacji projektowanego standu z kapsułą wyposażoną w defibrylator AED wraz z przyłączem elektrycznym na działce ewidencyjnej nr 9/14 obr. 12 (ul. Włoska) w Koszalinie.

Zarząd Dróg i Transportu w Koszalinie po rozpatrzeniu wniosku, **opiniuje pozytywnie w zakresie drogowym i zieleni** lokalizację projektowanego montażu standu z kapsułą wyposażoną w defibrylator AED wraz z przyłączem elektrycznym na działce ewidencyjnej nr 9/14 obr. 12 (ul. Włoska) w Koszalinie, wg lokalizacji określonej na projekcie zagospodarowania terenu będącym integralną częścią niniejszej opinii.

Informujemy, że w pobliżu projektowanego montażu standu z kapsułą wyposażoną w defibrylator AED wraz z przyłączem elektrycznym na działce ewidencyjnej nr 9/14 obr. 12 (ul. Włoska) w Koszalinie jest planowana budowa układu komunikacyjnego z infrastrukturą. Przebieg i rozwiązania trasy przyłącza skoordynować z projektem budowy układu drogowego w tym rejonie (opracowanym przez Usługi Projektowe i Inwestycyjne R. Wójcik – dokumentacja techniczna do wglądu w ZDiT w Koszalinie) co pozwoli uniknąć ewentualnych kolizji z układem drogowym/infrastrukturą i korekty lokalizacji wnioskowanego obiektu.

Powyższą opinię ZDiT warunkuje koniecznością uzyskania zgody oraz informacji od firmy Przedsiębiorstwo Usługowo Wykonawcze „TOKADA” T. Pawłowski, która jest wykonawcą nowych nawierzchni jezdni z płyt betonowych w pasie drogowym ul. Włoskiej w jakim zakresie oraz na jakich warunkach Inwestor może prowadzić prace związane z budową w/w inwestycji w obrębie nawierzchni objętych gwarancją w pasie drogowym ul. Włoskiej w Koszalinie. Deklarację przyjęcia tych warunków Inwestor winien przedłożyć na etapie występowania o zgodę od właściciela działki nr 9/14 obr. 12 na wykonanie robót.

Defibrylator AED wraz z elektroenergetycznym przyłączem kablowym należy wykonać zgodnie z warunkami technicznymi ZDiT, zawartymi w piśmie TIT.4351.22.2016.EG z dnia 17.11.2021 r.

W przypadku kolizji w/w inwestycji z innymi elementami sieci uzbrojenia podziemnego, Inwestor zobowiązany jest do uzgodnienia powyższego z właściwymi gestorami sieci, dokonując na własny koszt przełożenia lub zabezpieczenia tych sieci.

Wnioskowaną inwestycję na działce nr 9/14 obr. 12 (ul. Włoska) w Koszalinie wykonać w taki sposób, aby nie ograniczała możliwości budowy, przebudowy albo remontu tej działki, tj. na głębokości min. 1,0 m od istniejących nawierzchni.

Defibrylator AED wraz z elektroenergetycznym przyłączem kablowym zaprojektowano na terenie urządzonym (tj. rabata obsadzona różami i obsypana grysem). Miejsca wykopów na działce nr 9/14 obr. 12 (ul. Włoska) w Koszalinie przywrócić do stanu pierwotnego z zasypaniem ich gruntem niewysadzinowym, np. piasek, pospółka lub mieszanką kruszywa niezwiązanego i zagęścić do uzyskania wskaźnika zagęszczenia $I_s = 1,0$. Uszkodzone w trakcie prac nawierzchnie należy przywrócić do stanu nie gorszego jak pierwotny.

W przypadku przebudowy działki nr 9/14 obr. 12 (ul. Włoska) w Koszalinie w tym zmiany linii rozgraniczających, koszty związane z usunięciem ewentualnej kolizji i przełożeniem wnioskowanego standu

z kapsułą wyposażoną w defibrylator AED wraz z przyłączem elektrycznym poniesie właściciel wnioskowanego obiektu.

Przed przystąpieniem do robót Inwestor powinien uzyskać zgodę właściciela terenu na wykonanie robót.


DYREKTOR
Zarządu Dróg i Transportu w Gminie
mgr Anna Grabuszyńska-Hewelt

Załączniki:


- 1) Projekt zagospodarowania terenu, 1 szt.

Otrzymują:

- 1) Dawid Kieres JOTDE S.C., Plac Kilińskiego 2, 75-307 Koszalin + załącznik
- 2) TZ w/m
- 3) TUR a/a

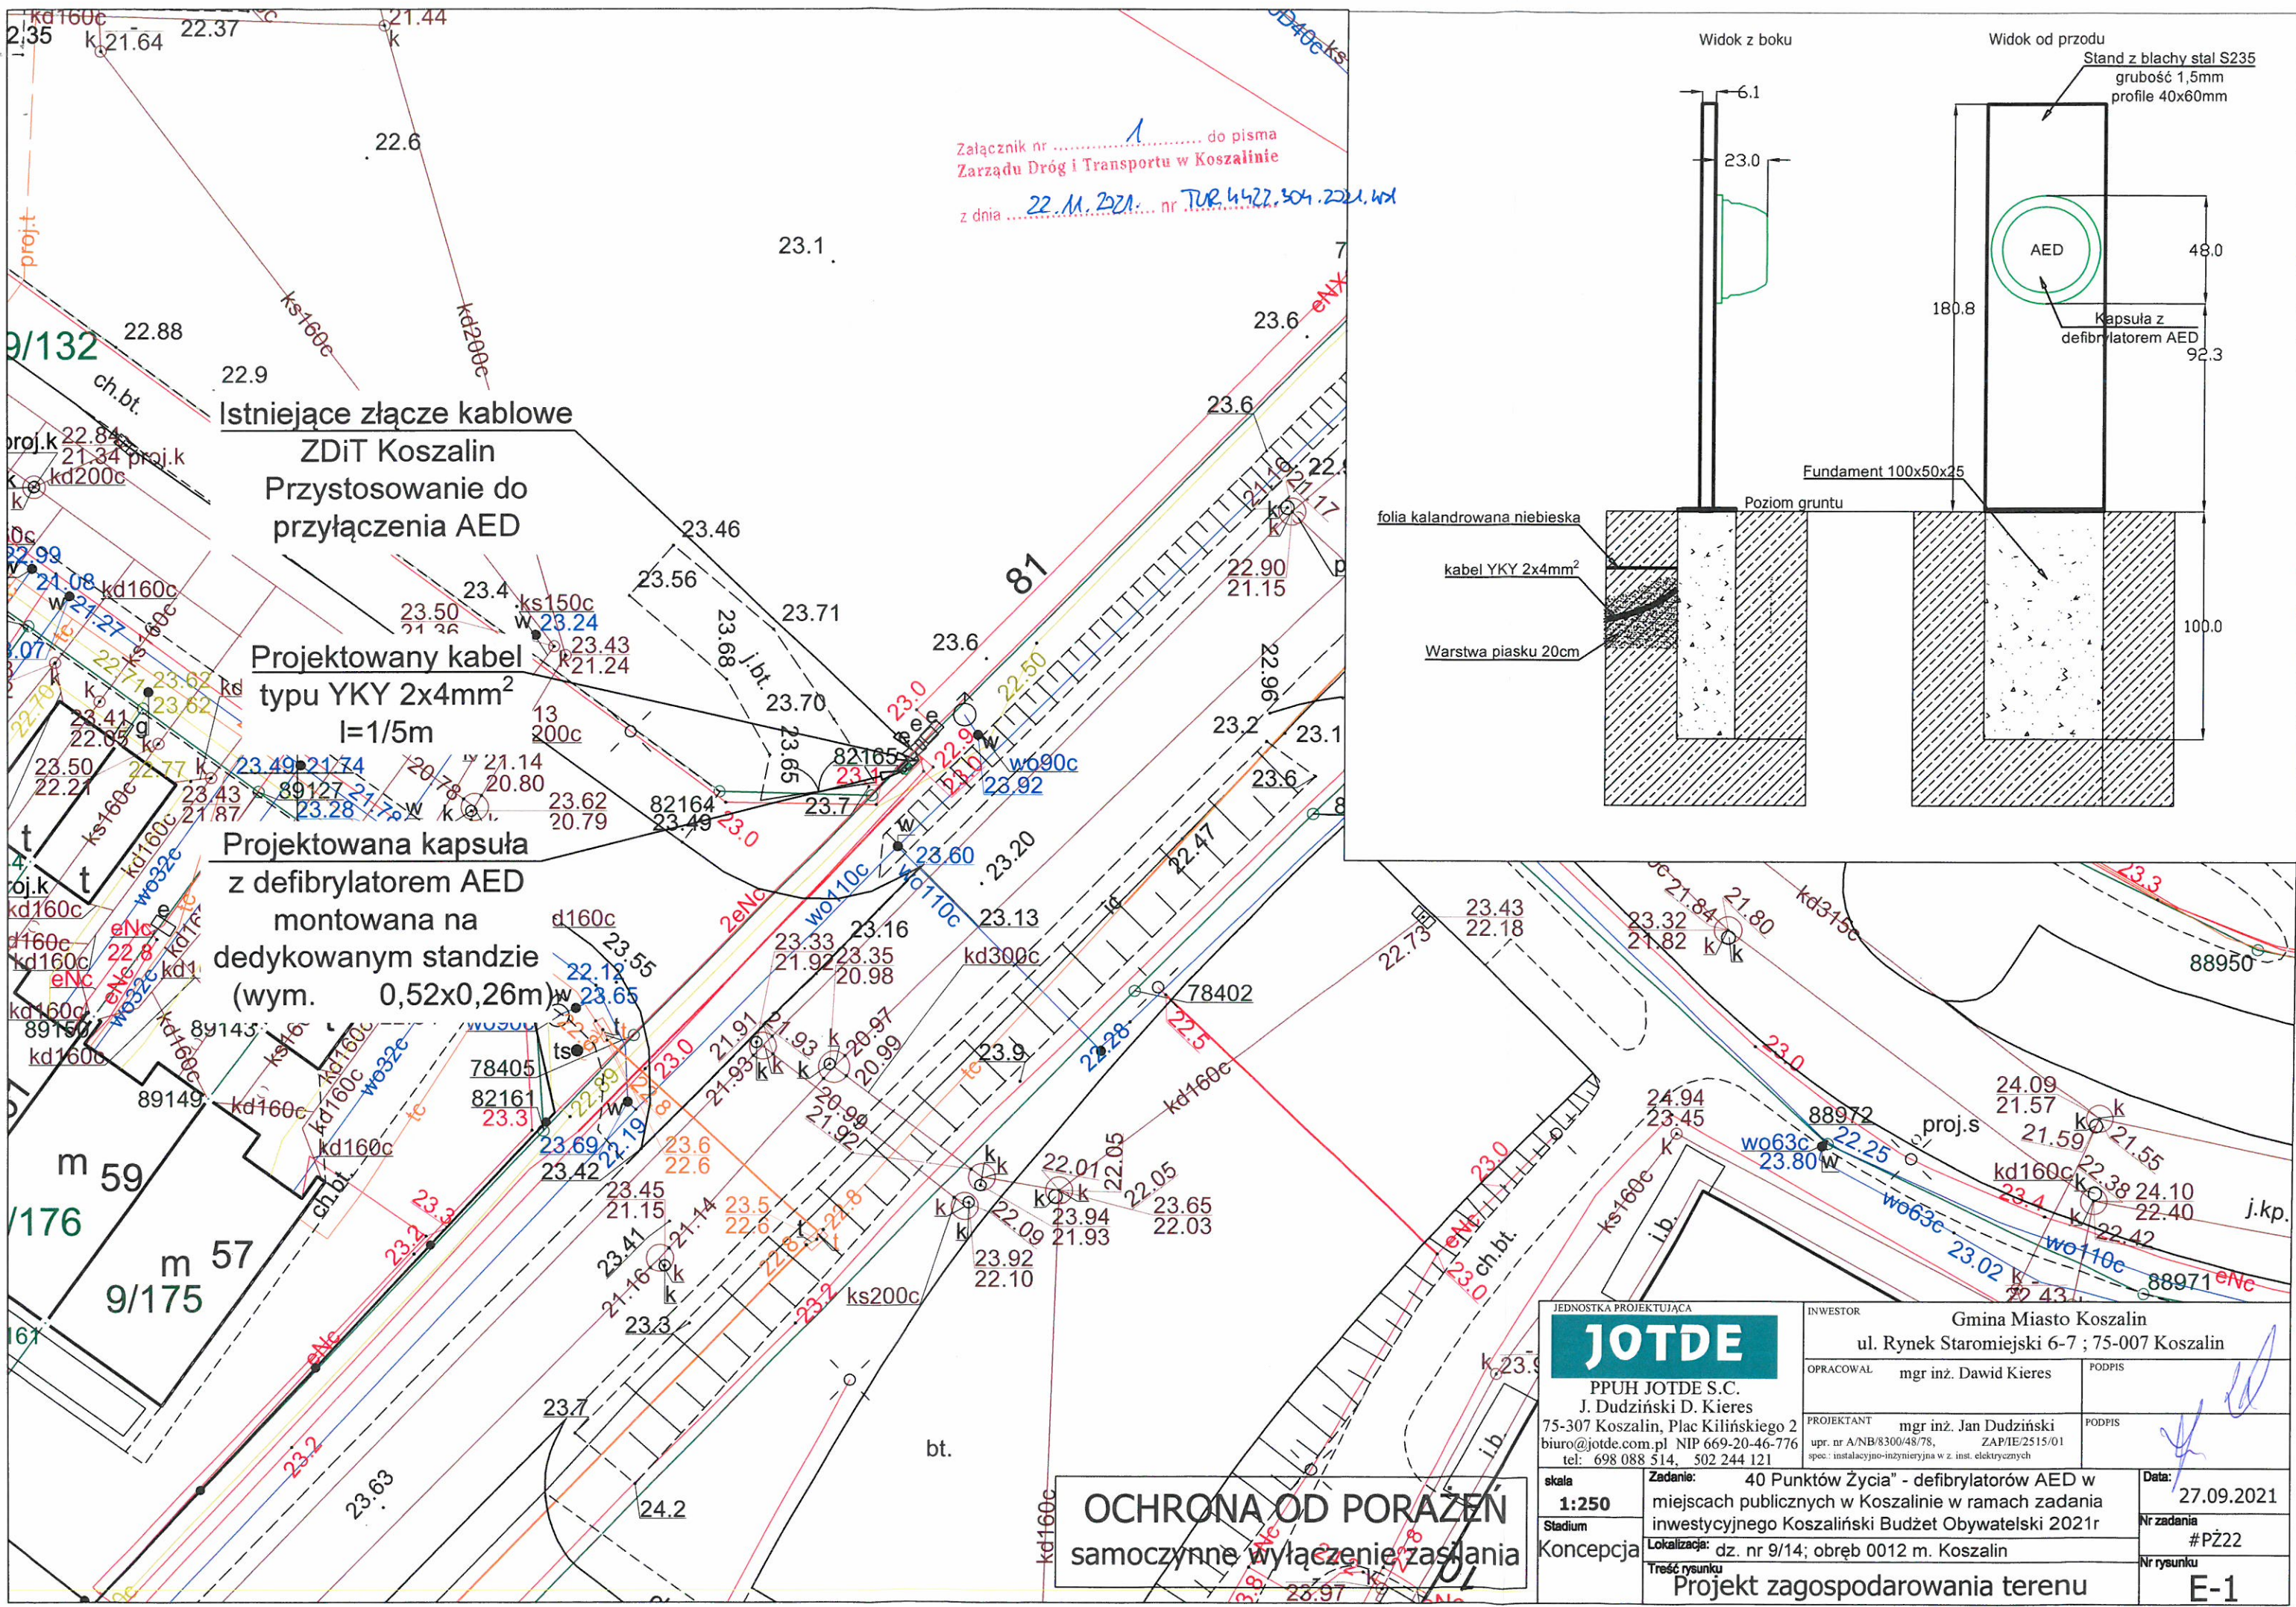

Załącznik nr 1 do pisma
Zarządu Dróg i Transportu w Koszalinie
z dnia 22.11.2021 nr TUR 4422.504.221.41

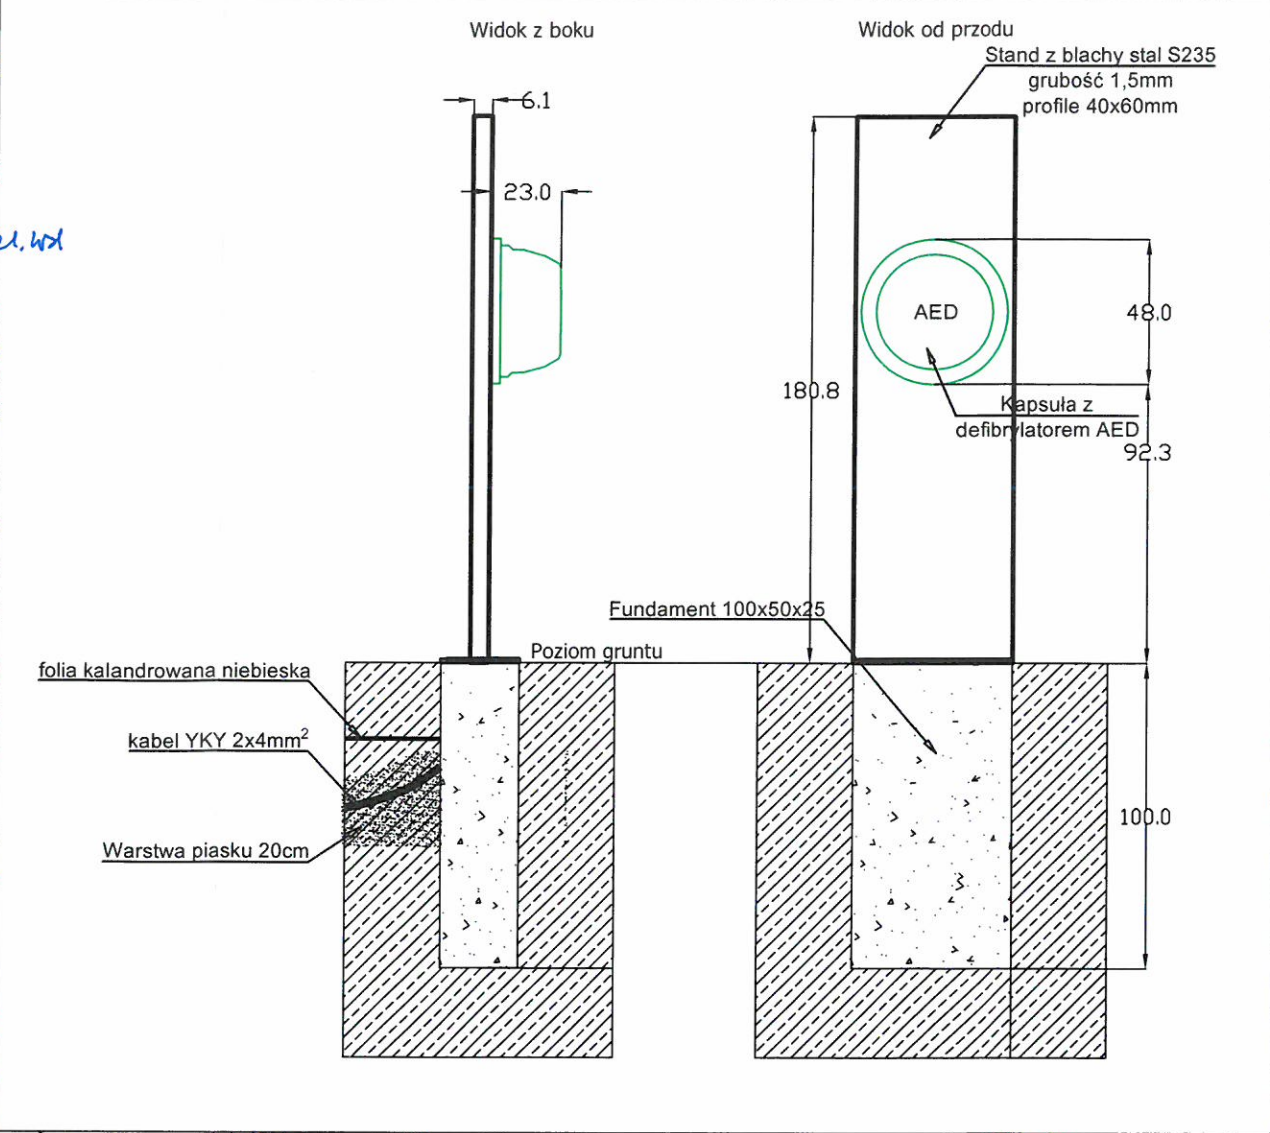

| | | | |
|--|--|---|--|
| JEDNOSTKA PROJEKTUJĄCA JOTDE PPUH JOTDE S.C. J. Dudziński D. Kieres 75-307 Koszalin, Plac Kilińskiego 2 biuro@jotde.com.pl NIP 669-20-46-776 tel: 698 088 514, 502 244 121 | | INWESTOR Gmina Miasto Koszalin ul. Rynek Staromiejski 6-7 ; 75-007 Koszalin | |
| OPRACOWAŁ mgr inż. Dawid Kieres | | PODPIS | |
| PROJEKTANT mgr inż. Jan Dudziński | | PODPIS | |
| skala 1:250 | | Zadanie: 40 Punktów Życia" - defibrylatorów AED w miejscach publicznych w Koszalinie w ramach zadania inwestycyjnego Koszaliński Budżet Obywatelski 2021r | |
| Stadium Koncepcja | | Lokalizacja: dz. nr 9/14; obręb 0012 m. Koszalin | |
| Treść rysunku Projekt zagospodarowania terenu | | Data: 27.09.2021 | |
| | | Nr zadania #PZ22 | |
| | | Nr rysunku E-1 | |

TIT.4351.22.2016.EG

**Gmina Miasto Koszalin
ul. Rynek Staromiejski 6-7
75- 007 Koszalin**

**Pełnomocnik:
Dawid Kieres
JOTDE S.C.
Plac Kilińskiego 2
75 – 307 Koszalin**

Dotyczy: wydania opinii na zadanie pn. „Montaż standu z kapsułą wyposażoną w defibrylator AED z przyłączem elektrycznym na działce ewid. 9/14 obręb 0012 Koszalin”.

Zarząd Dróg i Transportu w Koszalinie, w związku z otrzymaniem w dniu 20.10.2021 r. (data wpływu) wniosku o wydanie opinii w zakresie projektu zagospodarowania terenu dz. 9/14 obr. 12 pod względem infrastruktury technicznej zadane pn. „Montaż standu z kapsułą wyposażoną w defibrylator AED z przyłączem elektrycznym na działce ewid. 9/14 obręb 0012 Koszalin” – opiniuje pozytywnie pod względem trasy linii kablowej i montażu standu z kapsułą wyposażoną w defibrylator AED.

Ponadto ZDiT w Koszalinie, informuje, iż wszystkie prace Inwestor wykona we własnym zakresie.

W przypadku uszkodzenia złącza wraz linią kablową zasilającej oświetlenie Inwestor zobowiązany jest do zawiadomienia właściciela sieci, infrastruktury technicznej o powstałym uszkodzeniu oraz przeprowadzeniu naprawy/ wymiany na własny koszt.

Naprawa uszkodzonej infrastruktury, może nastąpić po powiadomieniu ZDiT w Koszalinie i dopuszczeniu do naprawy. O zaistniałych uszkodzeniach oraz wykonaniu prac na w/w odcinkach należy kontaktować się z pracownikiem Działu Infrastruktury Technicznej P. Elżbietą Gałąką nr tel. 505 569 770.

W przypadku powstania nieprawidłowości po wykonaniu Inwestycji, pn. „Montaż standu z kapsułą wyposażoną w defibrylator AED z przyłączem elektrycznym na działce ewid. 9/14 obręb 0012 Koszalin” ZDiT w Koszalinie, informuje, iż Wykonawca z ramienia Inwestora ma obowiązek usunięcia usterki w przypadku stwierdzenia przez ZDiT w Koszalinie, nieprawidłowości również po wykonaniu w/w Inwestycji. ZDiT w Koszalinie zlokalizuje uszkodzenie na koszt Inwestora, który niezwłocznie po zlokalizowaniu usterki dokona naprawy.

Ponadto ZDiT w Koszalinie, informuje, iż złącze wraz linią kablową zasilająca oświetlenie przy ul. Włoskiej podlega gwarancji do 10.09.2023 r. Wykonawca Przedsiębiorstwo Usługowo Wykonawcze „TOKADA” T. Pawłowski Młyńska 17 75-052 Koszalin. Prace związane z włączeniem linii kablowej do istniejącego złącza należy wykonać w obecności w/w gwaranta.

Inwestor powiadomi ZDiT w Koszalinie o przekazaniu placu budowy na 7 dni przed rozpoczęciem prac.

ZDiT w Koszalinie zwraca się z prośbą dostarczenia schematu podłączenia wraz z umieszczeniem urządzeń w złączu oświetleniowym oraz dostarczenia mapy geodezyjnej powykonawczej.



Uwaga:

Stand z kapsułą wyposażoną w defibrylator AED na działce ewid. 9/14 obręb 0012 należy zamontować w odległości 0,5 m od istniejącej linii kablowej zasilającej oświetlenie. Prace ziemne należy wykonać ręcznie.

DYREKTOR
Zarządu Dróg i Transportu w Koszalinie
mgr Anna Grabużyńska-Hewelt

Otrzymują:

1. Adresat
2. a/a

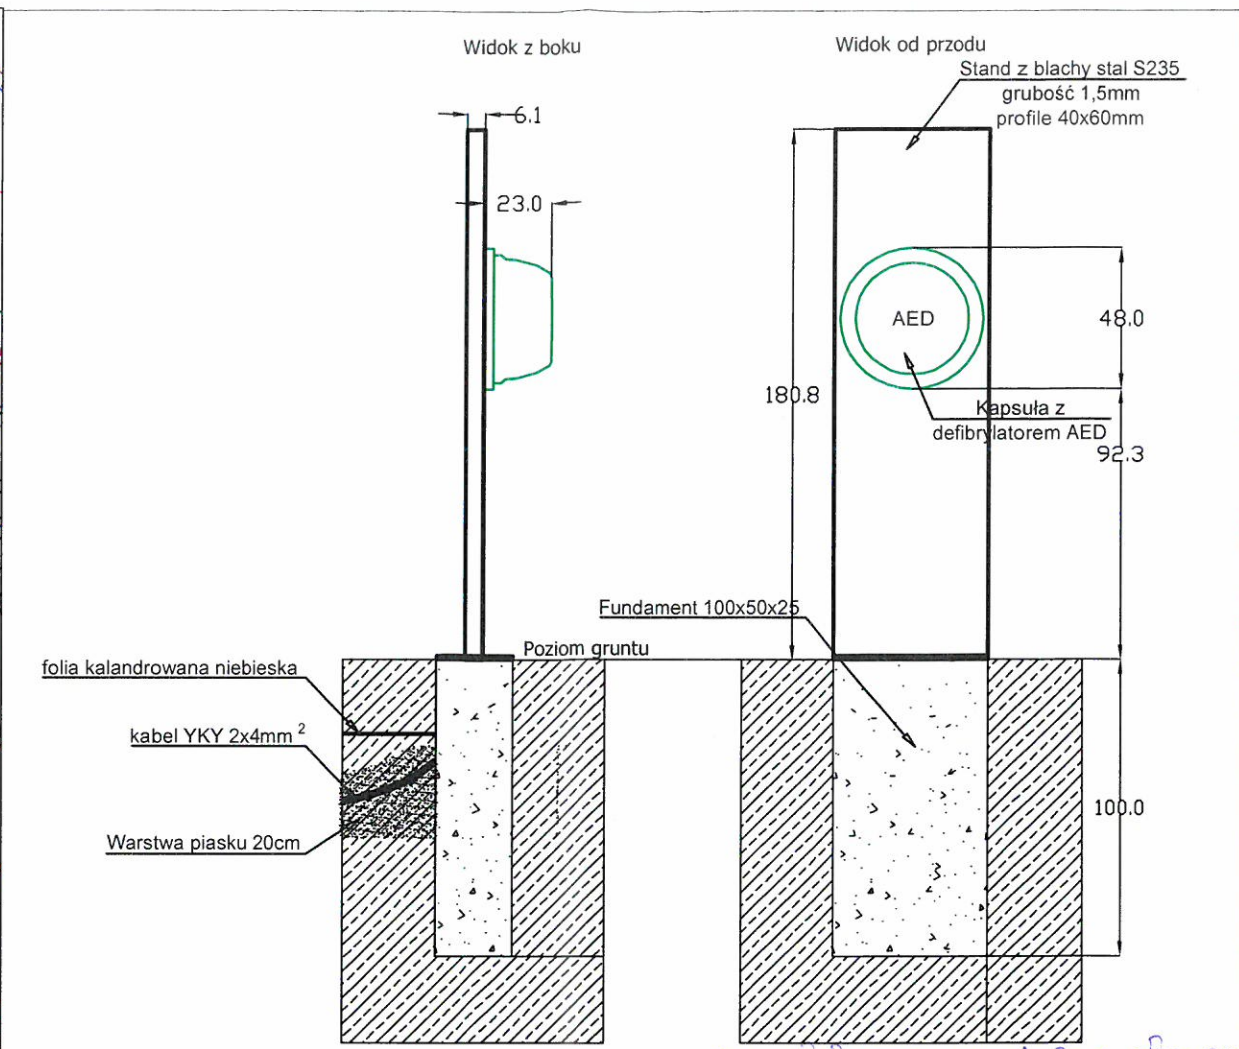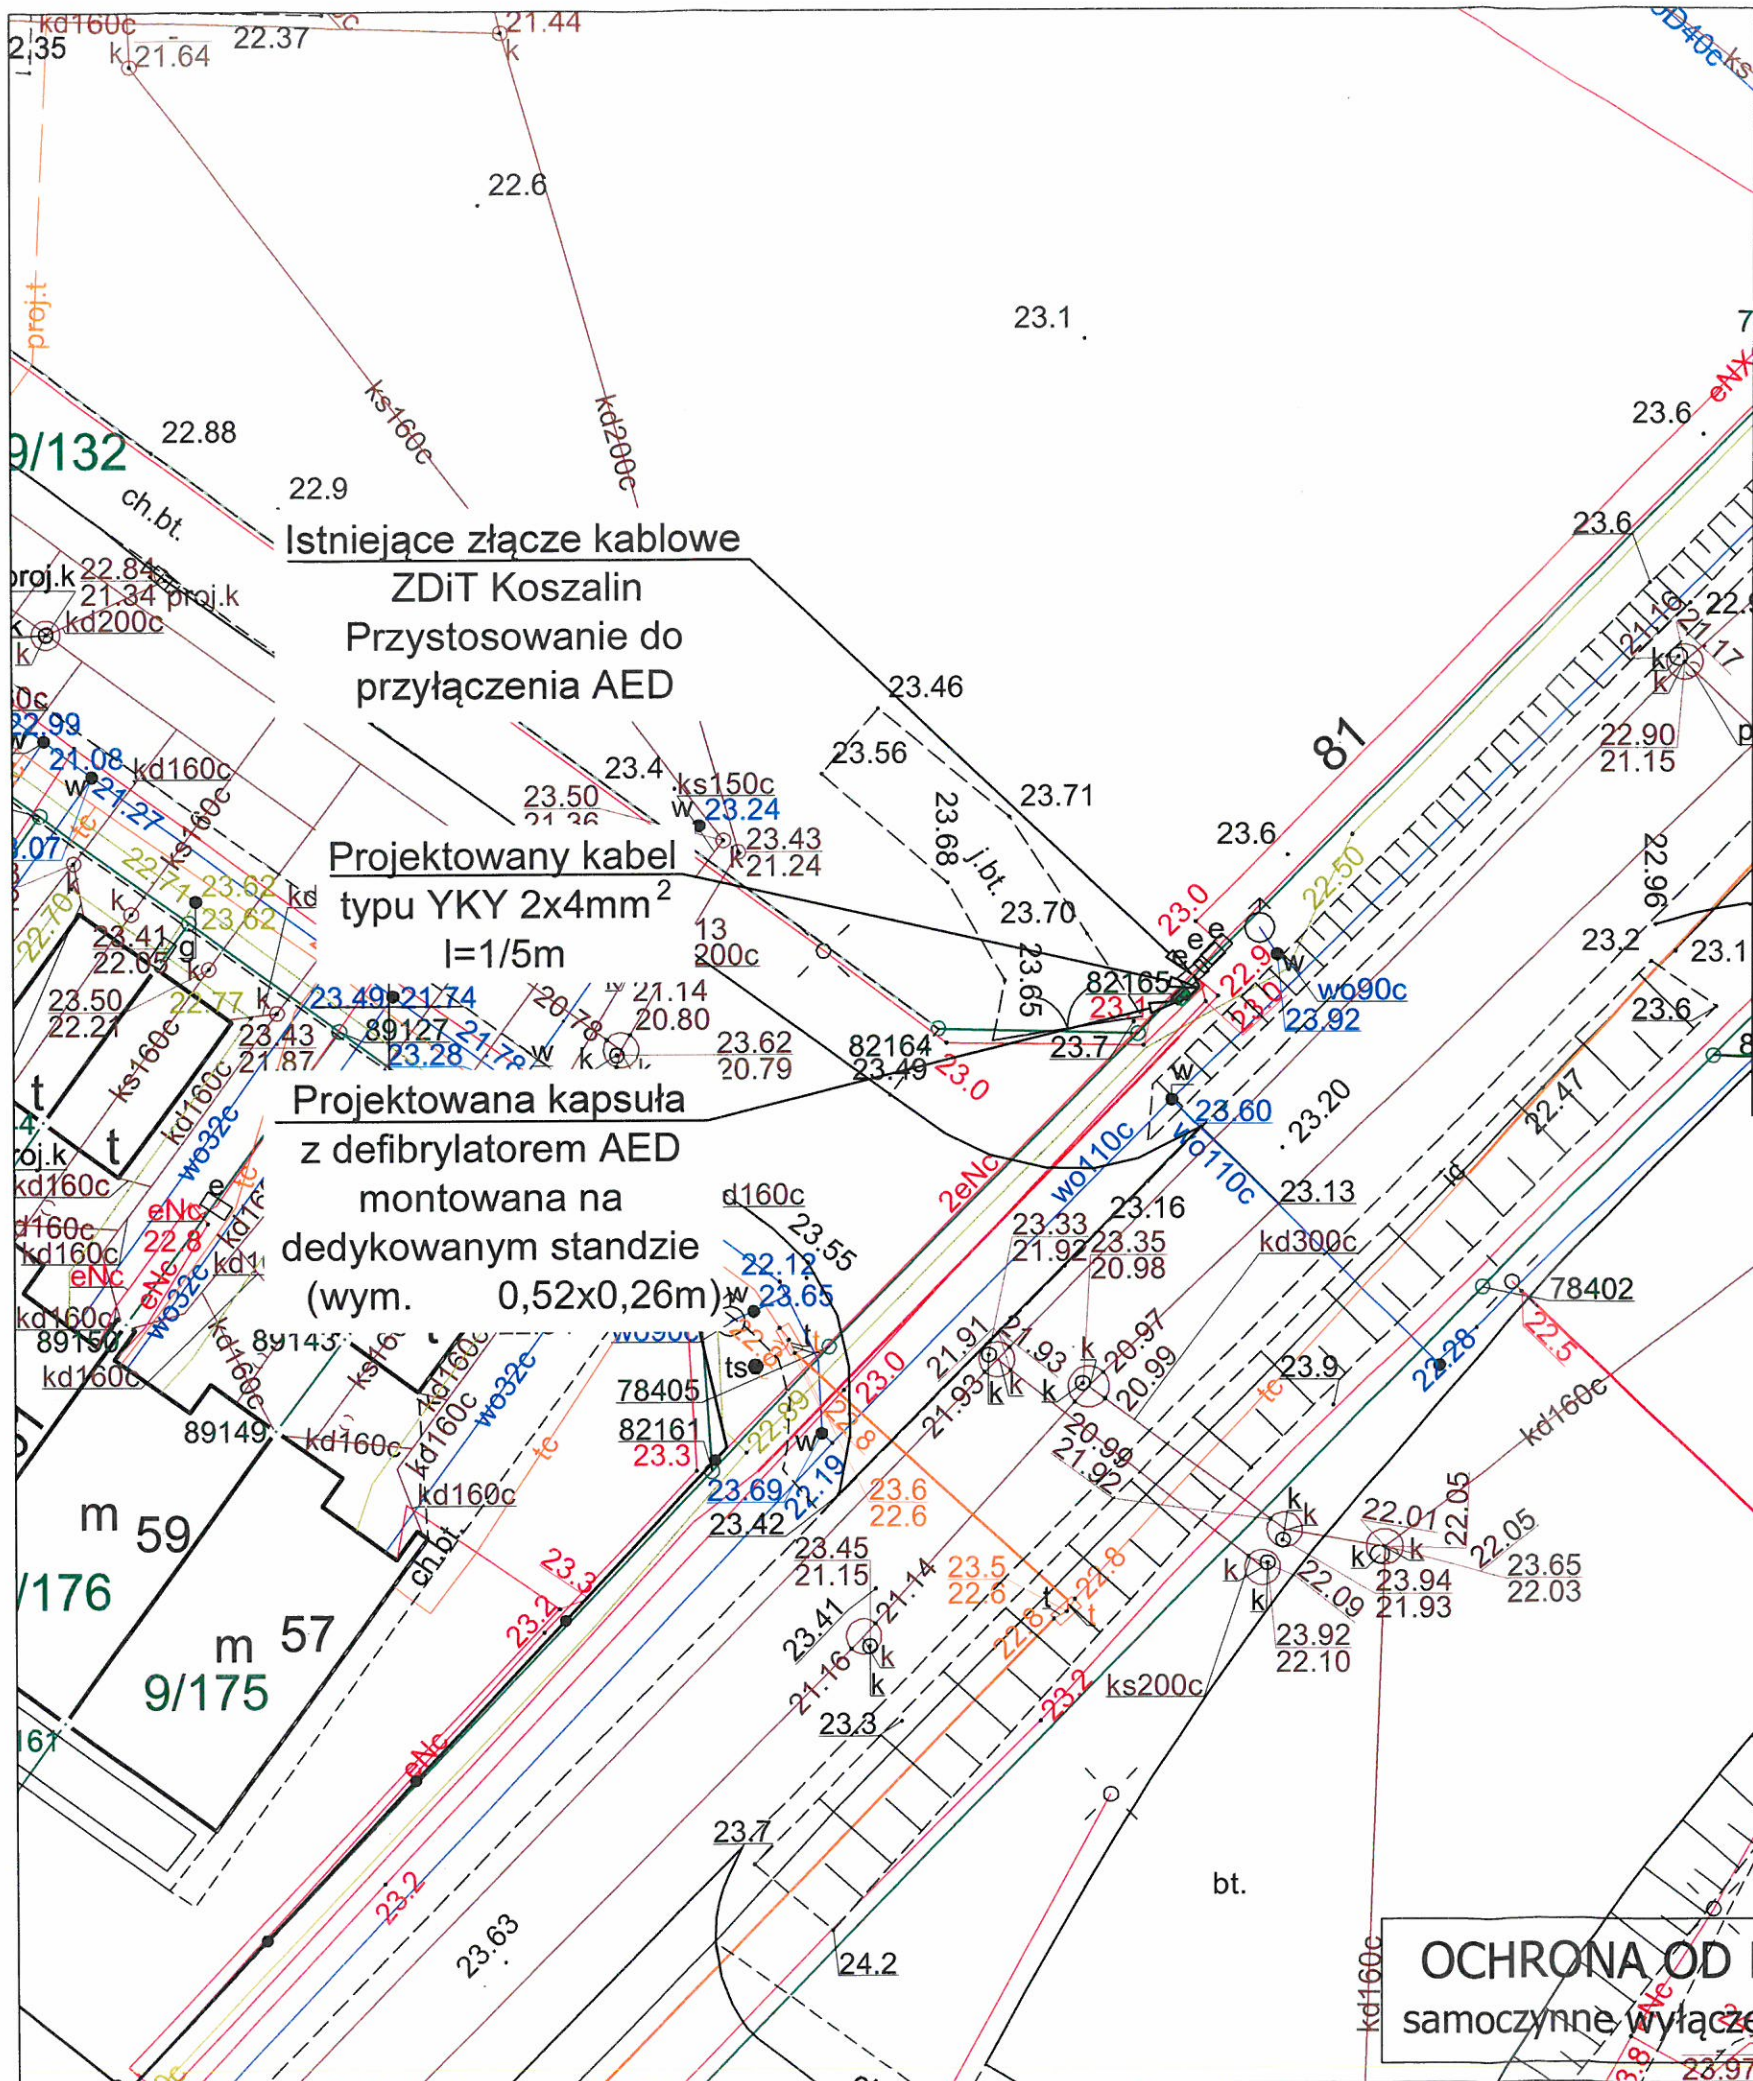

*zaproponowano zgodnie z pismem
TUL 4351.22.2016 EG z dnia 17.11.2021r.*

STARSZY SPECJALISTA
w Dziale Infrastruktury
E. Galka
mgr inż. Elżbieta Galka 88950

| | | | |
|---|---|--|--|
| JOTDE PPUH JOTDE S.C. J. Dudziński D. Kieres 75-307 Koszalin, Plac Kilińskiego 2 biuro@jotde.com.pl NIP 669-20-46-776 tel: 698 088 514, 502 244 121 | | INWESTOR Gmina Miasto Koszalin ul. Rynek Staromiejski 6-7; 75-007 Koszalin | |
| OPRACOWAŁ mgr inż. Dawid Kieres | | PODPIS | |
| PROJEKTANT mgr inż. Jan Dudziński upr. nr A/NB/8300/48/78, ZAP/IE/2515/01 spec. instalacyjno-inżynierska w z. inst. elektrycznych | | PODPIS | |
| skala 1:250 | Zadanie: 40 Punktów Życia - defibrylatorów AED w miejscach publicznych w Koszalinie w ramach zadania inwestycyjnego Koszaliński Budżet Obywatelski 2021r | Data: 27.09.2021 | |
| Stadium Koncepcja | Lokalizacja: dz. nr 9/14; obręb 0012 m. Koszalin | Nr zadania #PZ22 | |
| Tytuł rysunku Projekt zagospodarowania terenu | | Nr rysunku E-1 | |