
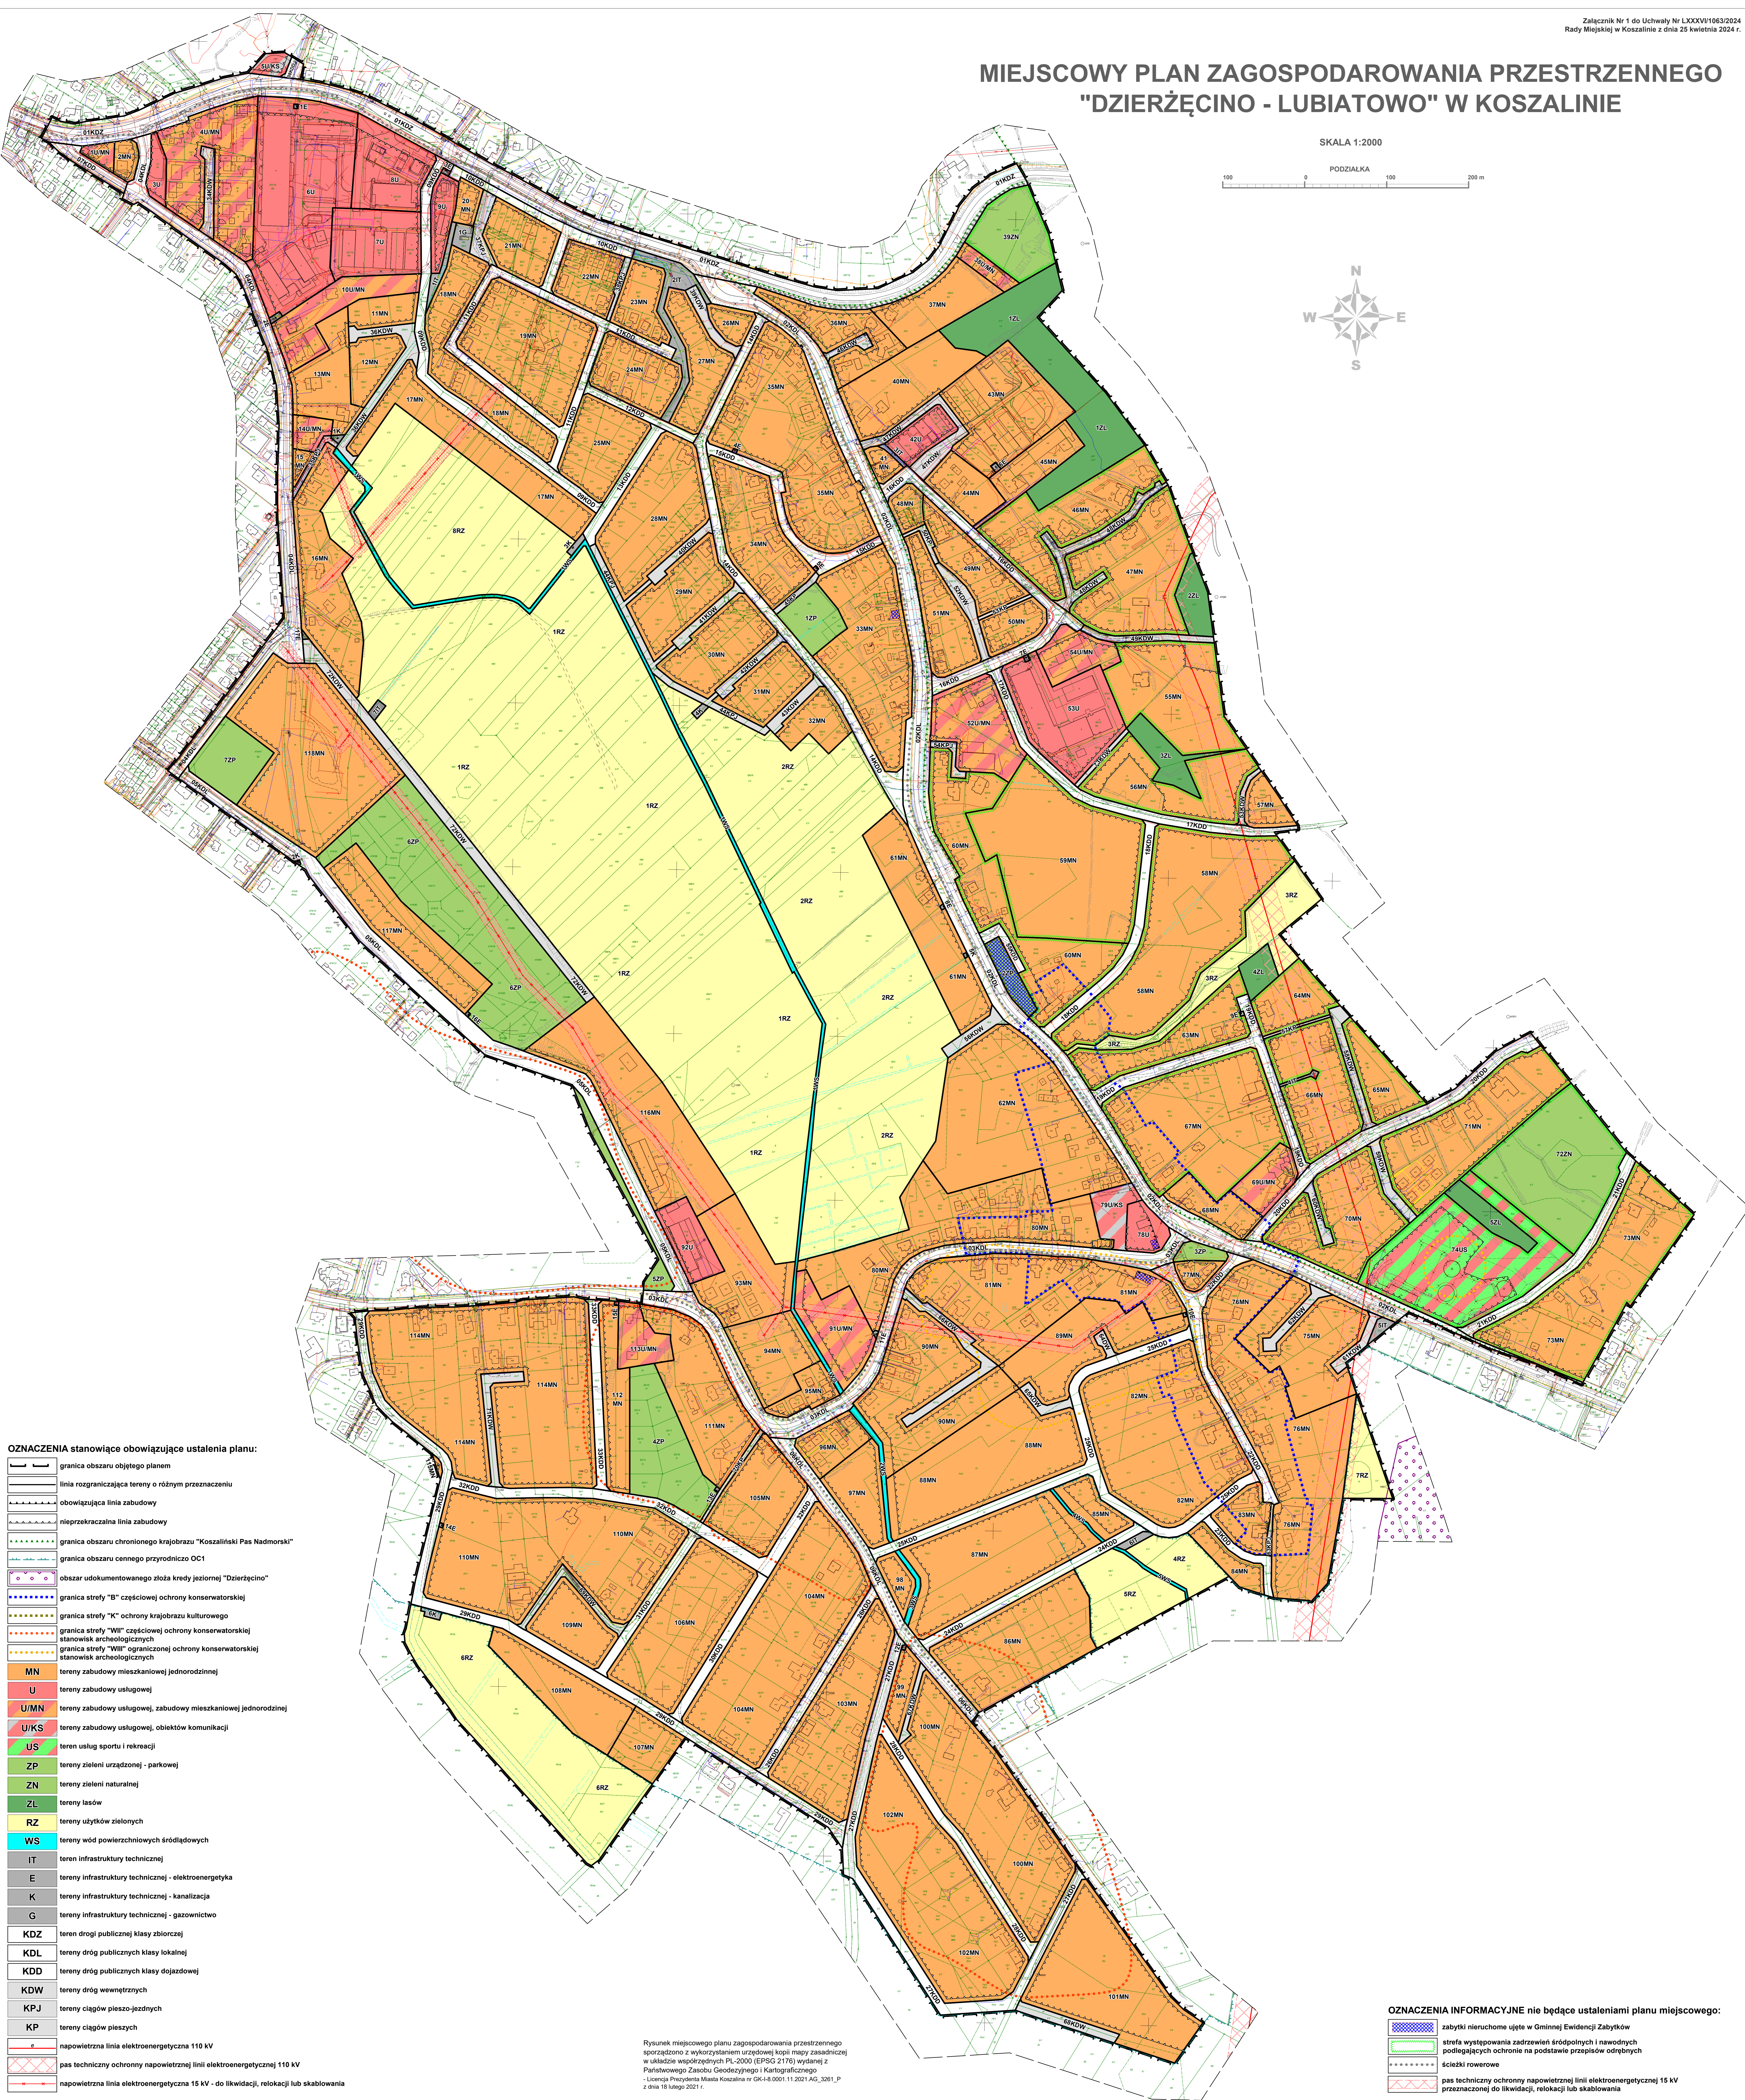


MIEJSCOWY PLAN ZAGOSPODAROWANIA PRZESTRZENNEGO "DZIERŻĘCINO - LUBIATOWO" W KOSZALINIE

SKALA 1:2000

100 0 100 200 m
PODZIAŁKA

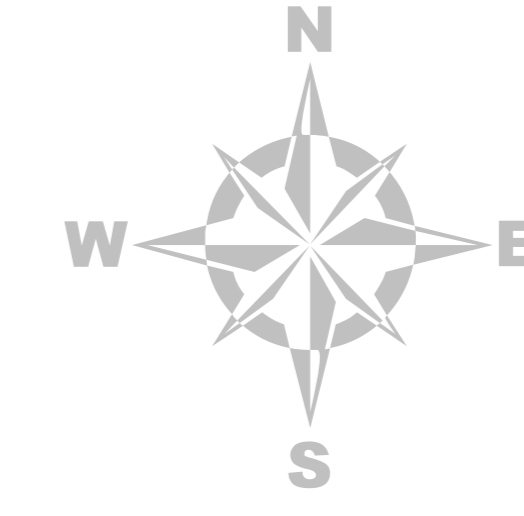

OZNACZENIA stanowiące obowiązujące ustalenia planu:

- granica obszaru objętego planem
- linia rozgraniczająca tereny o różnym przeznaczeniu
- obowiązująca linia zabudowy
- nieprzekraczalna linia zabudowy
- granica obszaru chronionego krajobrazu "Koszaliński Pas Nadmorski"
- granica obszaru cennego przyrodniczo OC1
- obszar udokumentowanego złoza kredy jesiorniej "Dzierżęcino"
- granica strefy "B" częściowej ochrony konserwatorskiej
- granica strefy "K" ochrony krajobrazu kulturowego
- granica strefy "WII" częściowej ochrony konserwatorskiej stanowisk archeologicznych
- granica strefy "WIII" organizacyjnej ochrony konserwatorskiej stanowisk archeologicznych
- MN tereny zabudowy mieszkaniowej jednorodzinnej
- U tereny zabudowy usługowej
- U/MN tereny zabudowy usługowej, zabudowy mieszkaniowej jednorodzinnej
- U/KS tereny zabudowy usługowej, obiektów komunikacji
- US teren usług sportu i rekreacji
- ZP tereny zieleni urządzonej - parkowej
- ZN tereny zieleni naturalnej
- ZL tereny lasów
- RZ tereny użytków zielonych
- WS tereny wód powierzchniowych śródlądowych
- IT teren infrastruktury technicznej
- E tereny infrastruktury technicznej - elektroenergetyka
- K tereny infrastruktury technicznej - kanalizacja
- G tereny infrastruktury technicznej - gazownictwo
- KDZ teren drogi publicznej klasy zbiorczej
- KDL tereny dróg publicznych klasy lokalnej
- KDD tereny dróg publicznych klasy dojazdowej
- KDW tereny dróg wewnętrznych
- KPJ tereny ciągów pieszo-jazdnych
- KP tereny ciągów pieszych
- e napowietrzna linia elektroenergetyczna 110 kV
- pas techniczny ochrony napowietrznej linii elektroenergetycznej 110 kV
- napowietrzna linia elektroenergetyczna 15 kV - do likwidacji, relokacji lub skablowania

Rysunek miejscowego planu zagospodarowania przestrzennego sporządzony z wykorzystaniem urzędowej kopii mapy zasadniczej w układzie współrzędnych PL-2000 (EPSG 2178) wydanej z Państwowego Zasobu Geodezyjnego i Kartograficznego - Licencja Prezydenta Miasta Koszalin nr GK-4.0001.11.2021.AG_3201_P z dnia 18 lutego 2021 r.

OZNACZENIA INFORMACYJNE nie będące ustaleniami planu miejscowego:

- zabudki nieruchome ujęte w Gminnej Ewidencji Zabudków
- strefa występowania zadrzewień śródpolnych i nawodnych podlegających ochronie na podstawie przepisów odrębnych
- ścieżki rowerowe
- pas techniczny ochrony napowietrznej linii elektroenergetycznej 15 kV przeznaczony do likwidacji, relokacji lub skablowania