

URZĄD MIEJSKI W KOSZALINIE  
WYDZIAŁ GEODEZJI, KARTOGRAFII I KATASTRU  
MIEJSKI OŚRODEK DOKUMENTACJI  
GEODEZYJNEJ I KARTOGRAFICZNEJ  
Rynek Staromiejski 6-7 RIVa  
75-007 KOSZALIN

PREZYDENT MIASTA KOSZALINA  
MIEJSKI OŚRODEK DOKUMENTACJI GEODEZYJNEJ  
I KARTOGRAFICZNEJ  
Pświadczam o zgodności niniejszej  
mapy z oryginałem przyjętym do  
państwowego zasobu geodezyjnego i  
kartograficznego w dniu 19.09.11  
i zaewidencjonowanej pod nr 09-00/05-a-1  
Niniejsza mapa nie może służyć do celów  
projektowych.  
Koszalin, data 3.1-01-2012  
7.2/2012  
M. P. Pirożek  
INSPEKTOR WYDZIAŁU  
GEODEZJI, KARTOGRAFII I KATASTRU

załącznik do 2012. PM  
Nr 168/459/12  
z dnia 3 lutego 2012.


m. KOSZALIN  
MAPA SYTUACYJNO-WYSOKOŚCIOWA  
SKALA 1:500

PREZYDENT MIASTA KOSZALINA  
MIEJSKI OŚRODEK DOKUMENTACJI GEODEZYJNEJ  
I KARTOGRAFICZNEJ  
Reprodukowanie, rozpowszechnianie i  
prowadzenie niniejszego dokumentu  
wymaga zezwolenia, o którym mowa w art.  
18 ustawy z dnia 17 maja 1989 r. — Prawo  
geodezyjne i kartograficzne (Dz. U. Nr 20,  
poz. 163, z późniejszymi zmianami)  
Koszalin, data 3.1-01-2012  
M. P. Pirożek  
INSPEKTOR WYDZIAŁU  
GEODEZJI, KARTOGRAFII I KATASTRU

75/2

Wydano do celów opiniodawczych.

Nie wyklucza się istnienia w terenie  
innych nie wykazanych na niniejszej  
mapie urządzeń podziemnych, które  
nie były zgłoszone do inwentaryzacji  
lub o których brak jest informacji  
w istniejących branżowych.

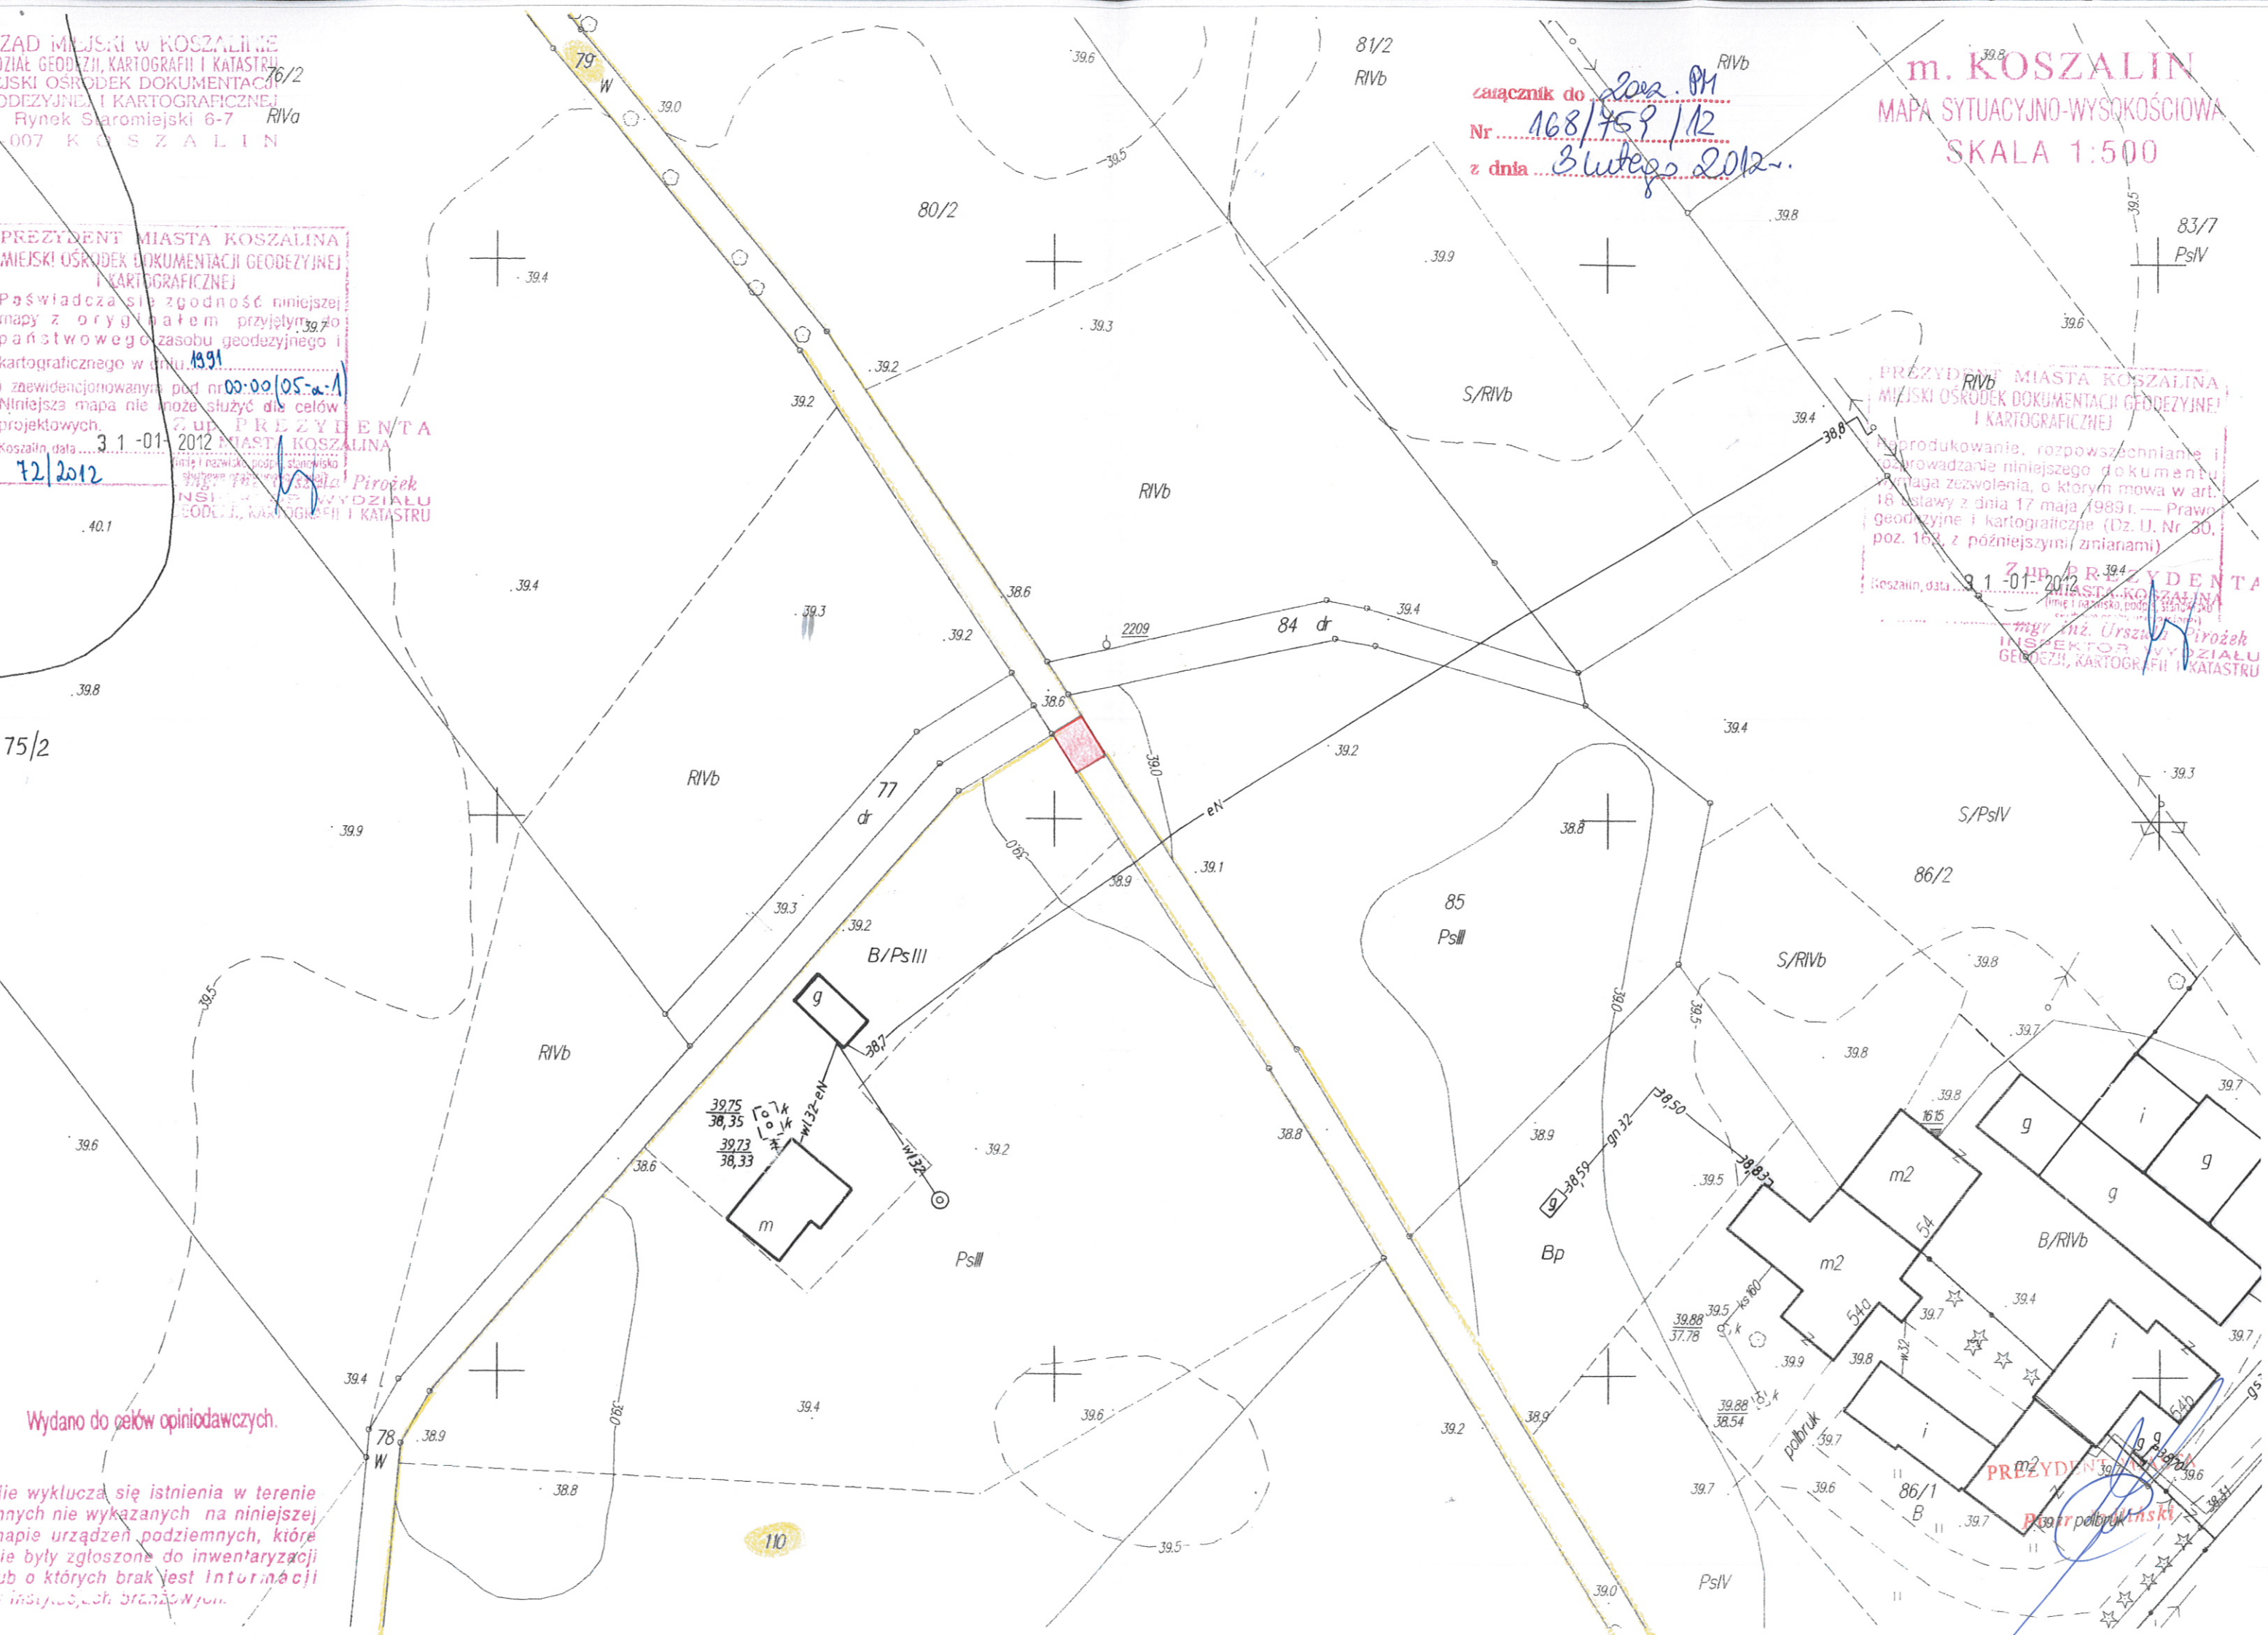

110